
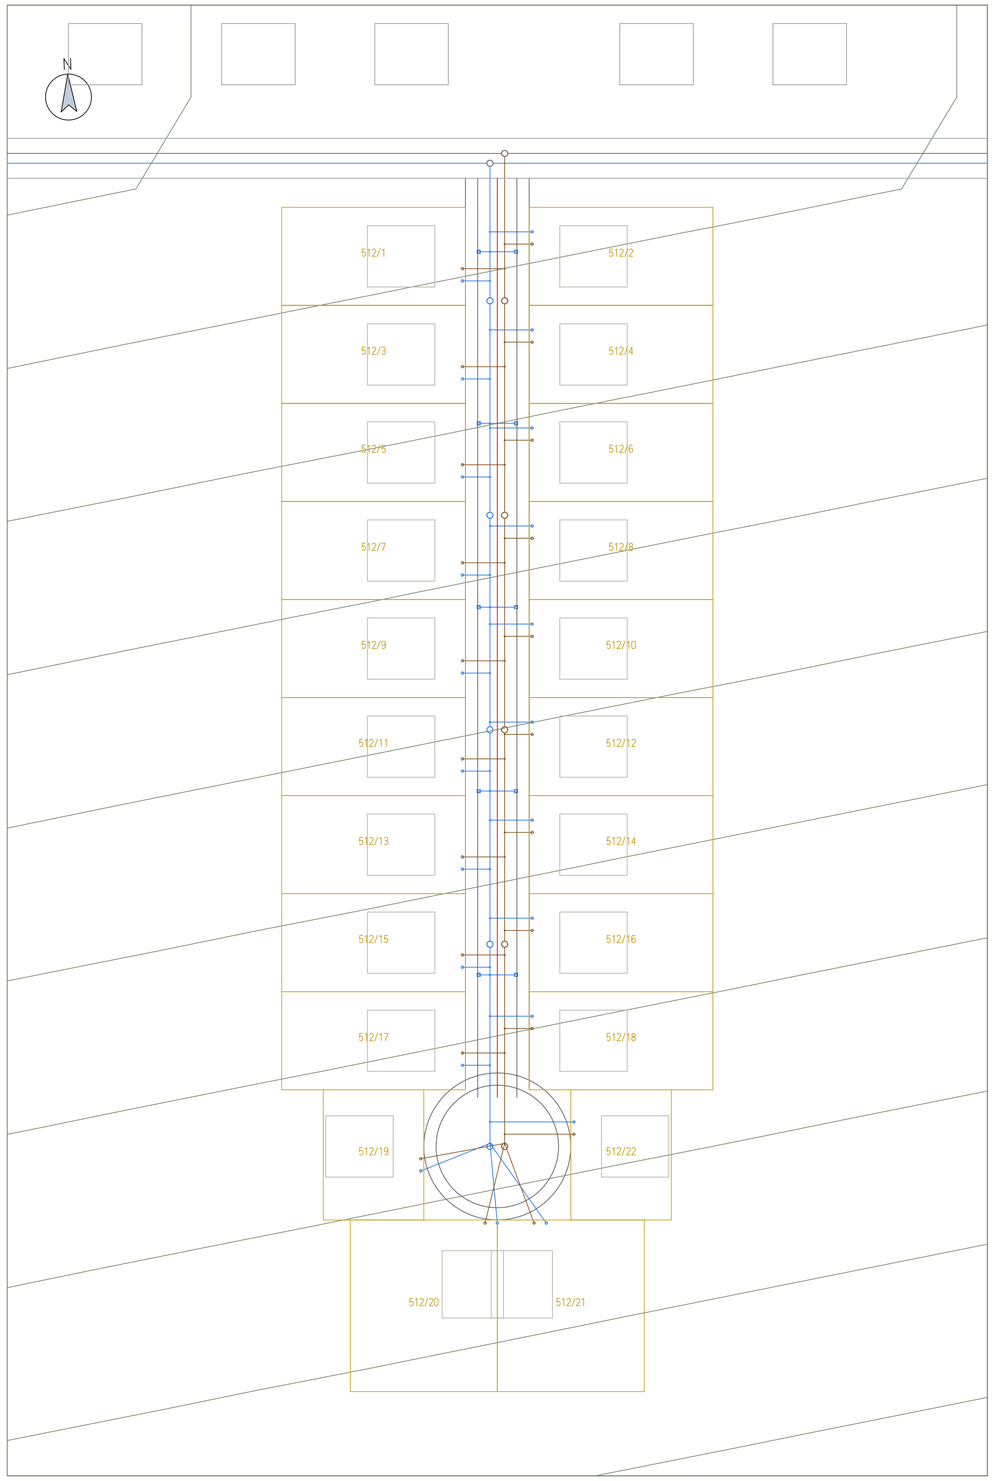


Titel			Blatt
Lageplan M 1:500			01
Projekt	Gezeichnet	Datum	Maßstab
Erschließung Baugebiet Bachhausen-Süd	FrameMind Linework	13.11.2026	1:500

Koordinierter Spartenplan M 1:250


Titel			Blatt
Koordinierter Spartenplan M 1:250			02
Projekt	**Gezeichnet**	**Datum**	**Maßstab**
Erschließung Baugebiet Bachhausen-Süd	FrameMind Linework	13.11.2026	1:250

Regelquerschnitt RQ Wohnstraße

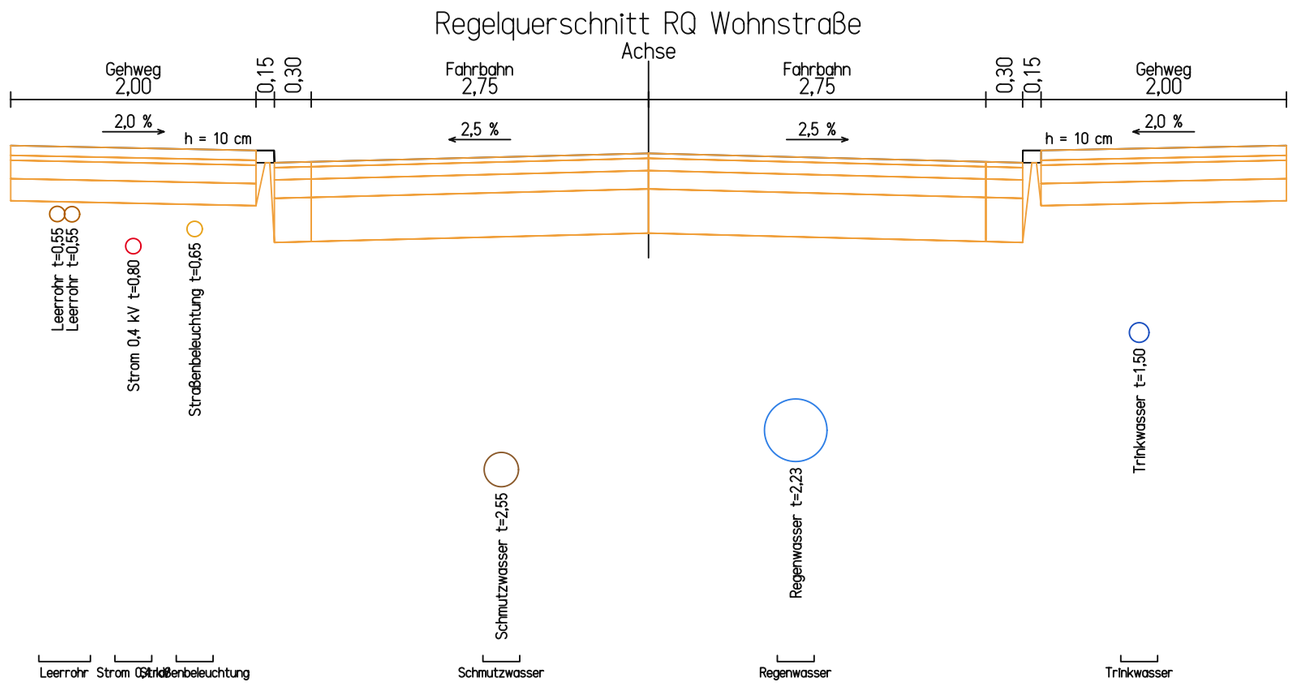

Fahrbahn: 4 cm Asphaltdeckschicht AC 8 D N, 10 cm Asphalttragschicht AC 22 T N, 15 cm Schottertragschicht 0/32, 36 cm Frostschutzschicht 0/32 = 65 cm
Gehweg: 8 cm Betonpflaster 8 cm, 4 cm Bettung 0/5, 15 cm Schottertragschicht 0/32, 18 cm Frostschutzschicht 0/32 = 45 cm

Titel			Blatt
Regelquerschnitt mit Leitungszonen M 1:50			03
Projekt	Gezeichnet	Datum	Maßstab
Erschließung Baugebiet Bachhausen-Süd	FrameMind Linework	13.11.2026	1:50

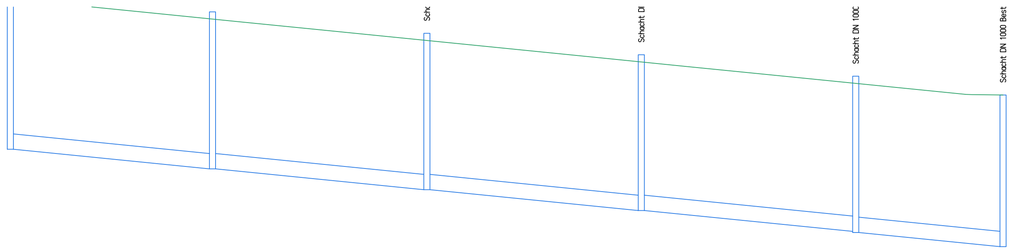


Bezugshöhe NHN 448,00 m

Geländehöhe m	453,43	453,33	453,23	453,13	453,10	453,03	452,93	452,83	452,75	452,73	452,63	452,53	452,43	452,40	452,33	452,23	452,13	452,05	452,03	451,93	451,87	451,86
Station m	0,00	10,00	20,00	30,00	33,00	40,00	50,00	60,00	68,00	70,00	80,00	90,00	100,00	103,00	110,00	120,00	130,00	138,00	140,00	150,00	160,00	162,05
Deckelhöhe m	453,43 Schacht DN 1000 #119			453,27 Schacht DN 1000 #114					452,87 Schacht DN 1000 #117				452,52 Schacht DN 1000 #116					452,17 Schacht DN 1000 #115			451,86 Schacht DN 1000 Bestand #113	
Sohlhöhe m	450,38			450,86 Schacht DN 1000 #114					450,52 Schacht DN 1000 #117				449,98 Schacht DN 1000 #116					449,62 Schacht DN 1000 #115			449,61 Schacht DN 1000 Bestand #113	
Schachttiefe m	2,46			2,68					2,65				2,54					2,55			2,25	
Haltung																						
Haltungslänge m		33,00				35,00					35,00				35,00					24,05		
DN / Material		DN 250 PP				DN 250 PP					DN 250 PP				DN 250 PP					DN 250 PP		
Gefälle ‰		10,00				10,00					10,00				10,00					10,00		

Bezugshöhe NHN 448,00 m

Geländehöhe m	453,43	453,33	453,23	453,13	453,10	453,03	452,93	452,83	452,75	452,73	452,63	452,53	452,43	452,40	452,33	452,23	452,13	452,05	452,03	451,93	451,86
Station m	0,00	10,00	20,00	30,00	33,00	40,00	50,00	60,00	68,00	70,00	80,00	90,00	100,00	103,00	110,00	120,00	130,00	138,00	140,00	150,00	160,45
Deckelhöhe m	453,43			453,22					452,87				452,52					452,17			451,86
Sohlhöhe m	451,31			451,05					450,60				450,25					449,83			449,65
Schachttiefe m	2,12			2,17					2,27				2,27					2,34			2,21
Haltung																					
Haltungslänge m		33,00				35,00					35,00				35,00					22,45	
DN / Material		DN 300 PP				DN 300 PP					DN 400 Beton				DN 400 Beton					DN 400 Beton	
Gefälle ‰		8,00				8,00					8,00				8,00					8,00	

Titel			Blatt
Längsschnitte Schmutz- und Regenwasser			04
Projekt	Gezeichnet	Datum	Maßstab
Erschließung Baugebiet Bachhausen-Süd	FrameMind Linework	13.11.2026	1:500

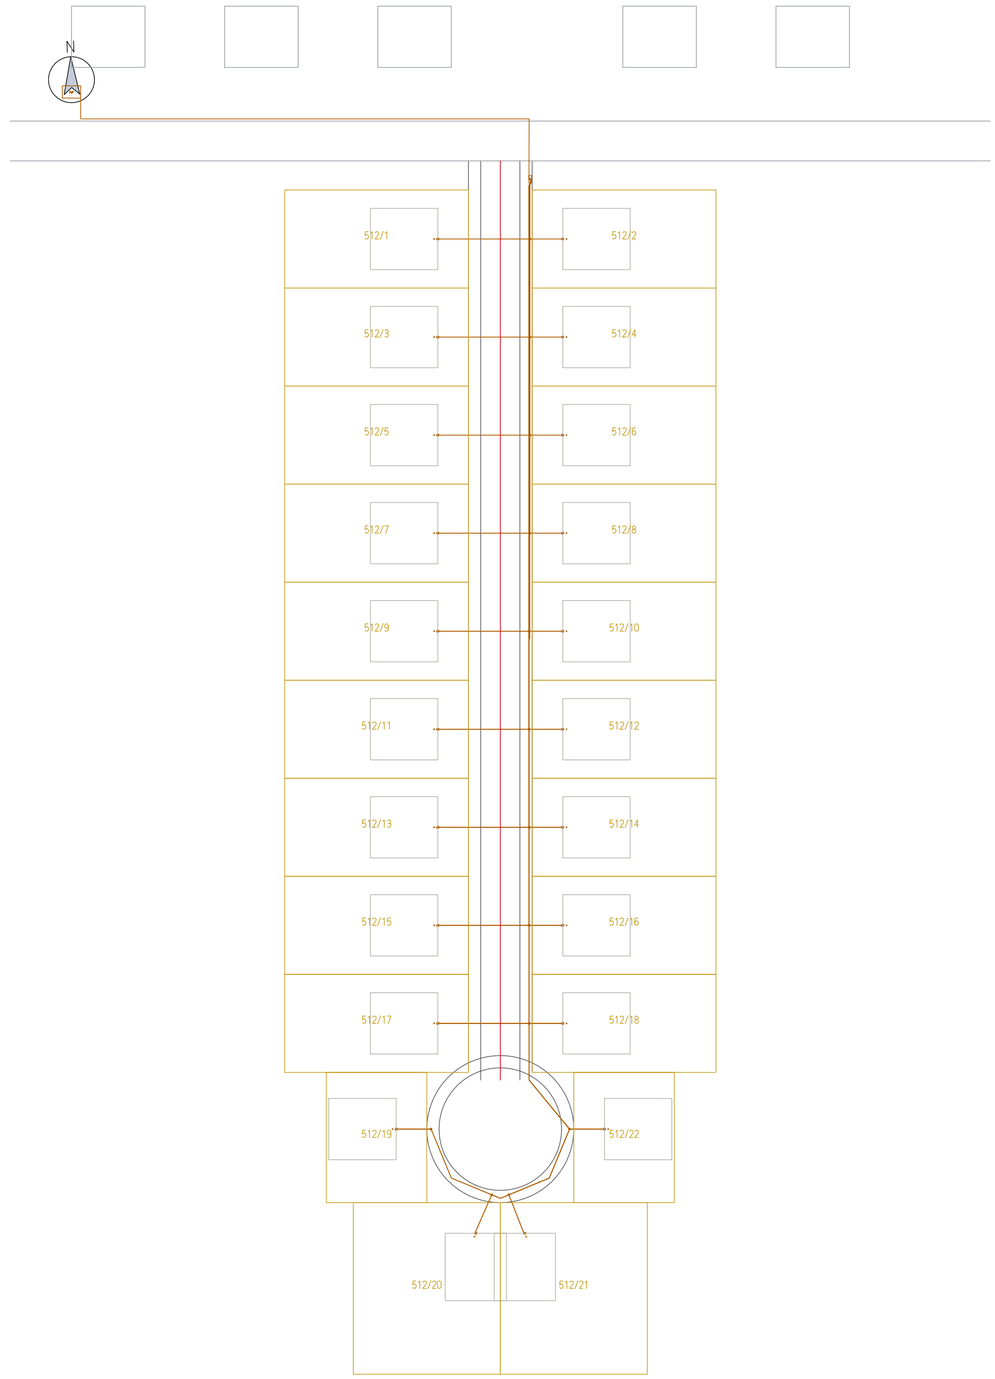

Titel			Blatt
Glasfasernetz (FTTH) M 1:500			05
Projekt	Gezeichnet	Datum	Maßstab
Erschließung Baugebiet Bachhausen-Süd	FrameMind Linework	13.11.2026	1:500

Rohrbelegung									
Verband	Mantelfarbe	Rohr	Rohrtyp	belegt mit	Straße	Haus-Nr.	Anschlusspunkt	Datum	gesetzt
Verband 24x7/4 #481		1		Mikrorohr #485	Am Mühlfeld	1	#479	2026-11-13	
Verband 24x7/4 #481		2		Mikrorohr #490	Am Mühlfeld	2	#479	2026-11-13	
Verband 24x7/4 #481		3		Mikrorohr #495	Am Mühlfeld	3	#479	2026-11-13	
Verband 24x7/4 #481		4		Mikrorohr #500	Am Mühlfeld	4	#479	2026-11-13	
Verband 24x7/4 #481		5		Mikrorohr #505	Am Mühlfeld	5	#479	2026-11-13	
Verband 24x7/4 #481		6		Mikrorohr #510	Am Mühlfeld	6	#479	2026-11-13	
Verband 24x7/4 #481		7		Mikrorohr #515	Am Mühlfeld	7	#479	2026-11-13	
Verband 24x7/4 #481		8		Mikrorohr #520	Am Mühlfeld	8	#479	2026-11-13	
Verband 24x7/4 #481		9		frei					
Verband 24x7/4 #481		10		frei					
Verband 24x7/4 #481		11		frei					
Verband 24x7/4 #481		12		frei					
Verband 24x7/4 #481		13		frei					
Verband 24x7/4 #481		14		frei					
Verband 24x7/4 #481		15		frei					
Verband 24x7/4 #481		16		frei					
Verband 24x7/4 #481		17		frei					
Verband 24x7/4 #481		18		frei					
Verband 24x7/4 #481		19		frei					
Verband 24x7/4 #481		20		frei					
Verband 24x7/4 #481		21		frei					
Verband 24x7/4 #481		22		frei					
Verband 24x7/4 #481		23		frei					
Verband 24x7/4 #481		24		frei					
Verband 24x7/4 #482		1		Mikrorohr #525	Am Mühlfeld	9	#479	2026-11-13	
Verband 24x7/4 #482		2		Mikrorohr #530	Am Mühlfeld	10	#479	2026-11-13	
Verband 24x7/4 #482		3		Mikrorohr #535	Am Mühlfeld	11	#479	2026-11-13	
Verband 24x7/4 #482		4		Mikrorohr #540	Am Mühlfeld	12	#479	2026-11-13	
Verband 24x7/4 #482		5		Mikrorohr #545	Am Mühlfeld	13	#479	2026-11-13	
Verband 24x7/4 #482		6		Mikrorohr #550	Am Mühlfeld	14	#479	2026-11-13	
Verband 24x7/4 #482		7		Mikrorohr #555	Am Mühlfeld	15	#479	2026-11-13	
Verband 24x7/4 #482		8		Mikrorohr #560	Am Mühlfeld	16	#479	2026-11-13	
Verband 24x7/4 #482		9		Mikrorohr #565	Am Mühlfeld	17	#479	2026-11-13	
Verband 24x7/4 #482		10		Mikrorohr #570	Am Mühlfeld	18	#479	2026-11-13	
Verband 24x7/4 #482		11		Mikrorohr #575	Am Mühlfeld	19	#479	2026-11-13	
Verband 24x7/4 #482		12		Mikrorohr #580	Am Mühlfeld	20	#479	2026-11-13	
Verband 24x7/4 #482		13		Mikrorohr #585	Am Mühlfeld	21	#479	2026-11-13	
Verband 24x7/4 #482		14		Mikrorohr #590	Am Mühlfeld	22	#479	2026-11-13	
Verband 24x7/4 #482		15		frei					
Verband 24x7/4 #482		16		frei					
Verband 24x7/4 #482		17		frei					
Verband 24x7/4 #482		18		frei					
Verband 24x7/4 #482		19		frei					
Verband 24x7/4 #482		20		frei					
Verband 24x7/4 #482		21		frei					
Verband 24x7/4 #482		22		frei					
Verband 24x7/4 #482		23		frei					
Verband 24x7/4 #482		24		frei					
Mikrorohr #485		1		A-DQ 12E9/125 #486					
Mikrorohr #490		1		A-DQ 12E9/125 #491					
Mikrorohr #495		1		A-DQ 12E9/125 #496					
Mikrorohr #500		1		A-DQ 12E9/125 #501					
Mikrorohr #505		1		A-DQ 12E9/125 #506					
Mikrorohr #510		1		A-DQ 12E9/125 #511					
Mikrorohr #515		1		A-DQ 12E9/125 #516					
Mikrorohr #520		1		A-DQ 12E9/125 #521					
Mikrorohr #525		1		A-DQ 12E9/125 #526					
Mikrorohr #530		1		A-DQ 12E9/125 #531					
Mikrorohr #535		1		A-DQ 12E9/125 #536					
Mikrorohr #540		1		A-DQ 12E9/125 #541					
Mikrorohr #545		1		A-DQ 12E9/125 #546					
Mikrorohr #550		1		A-DQ 12E9/125 #551					
Mikrorohr #555		1		A-DQ 12E9/125 #556					
Mikrorohr #560		1		A-DQ 12E9/125 #561					
Mikrorohr #565		1		A-DQ 12E9/125 #566					
Mikrorohr #570		1		A-DQ 12E9/125 #571					
Mikrorohr #575		1		A-DQ 12E9/125 #576					
Mikrorohr #580		1		A-DQ 12E9/125 #581					
Mikrorohr #585		1		A-DQ 12E9/125 #586					
Mikrorohr #590		1		A-DQ 12E9/125 #591					

Titel			Blatt
Rohrbelegung Mikrorohrverband			09
Projekt	Gezeichnet	Datum	Maßstab
Erschließung Baugebiet Bachhausen-Süd	FrameMind Linework	13.11.2026	1:100

Planliste

Blatt	Titel	Maßstab	Format	Index	Datum
01	Lageplan M 1:500	1:500	A1 quer		13.11.2026
02	Koordinierter Spartenplan M 1:250	1:250	A1 quer		13.11.2026
03	Regelquerschnitt mit Leitungszonen M 1:50	1:50	A3 quer		13.11.2026
04	Längsschnitte Schmutz- und Regenwasser	1:500	A1 quer		13.11.2026
05	Glasfasernetz (FTTH) M 1:500	1:500	A1 quer		13.11.2026
06	Hausanschlussliste Kanal und Straßenabläufe	1:100	A1 quer		13.11.2026
07	Hausanschlussliste Wasser und Strom	1:100	A1 quer		13.11.2026
08	Kanalgräben und Mengen	1:100	A1 quer		13.11.2026
09	Rohrbelegung Mikrorohrverband	1:100	A1 quer		13.11.2026
10	Spleißplan PoP und NVt	1:200	A1 quer		13.11.2026
11	Faserzuordnung PoP – HÜP mit Dämpfungsbilanz	1:200	A1 quer		13.11.2026
00	Planliste		A3 quer		13.11.2026

Titel			Blatt
Planliste			00
Projekt	Gezeichnet	Datum	Maßstab
Erschließung Baugebiet Bachhausen-Süd	FrameMind Linework	13.11.2026	