

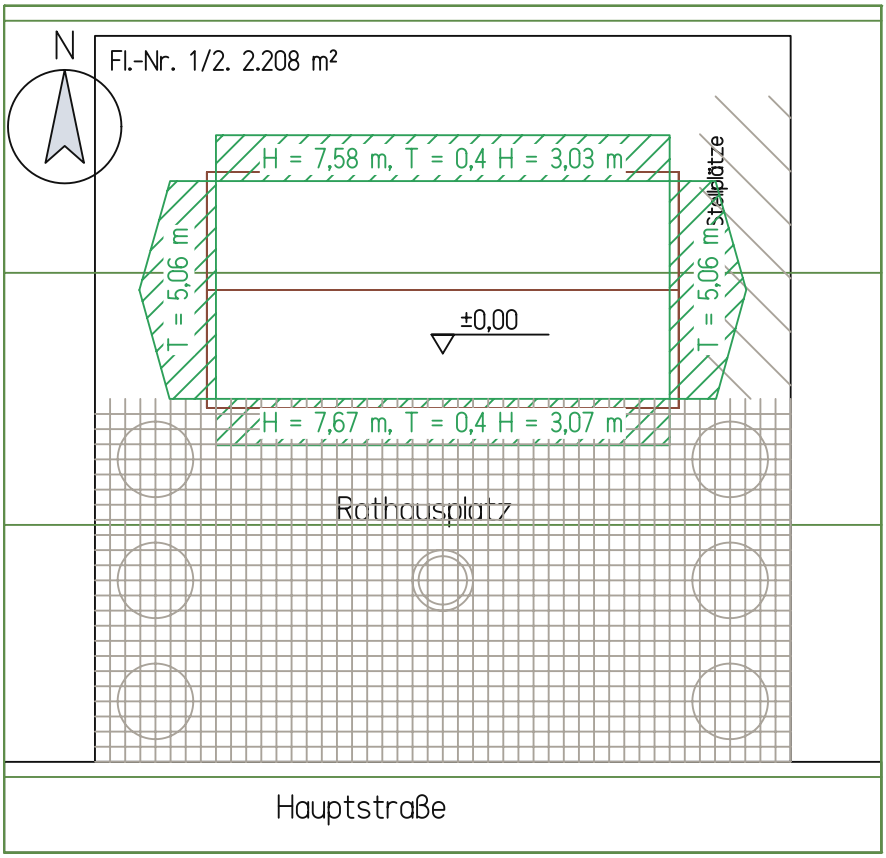



Titel			Blatt
Lageplan M 1:500			A01
Projekt	Gezeichnet	Datum	Maßstab
Neubau Rathaus Bachhausen	FrameMind Linework	13.11.2026	1:500

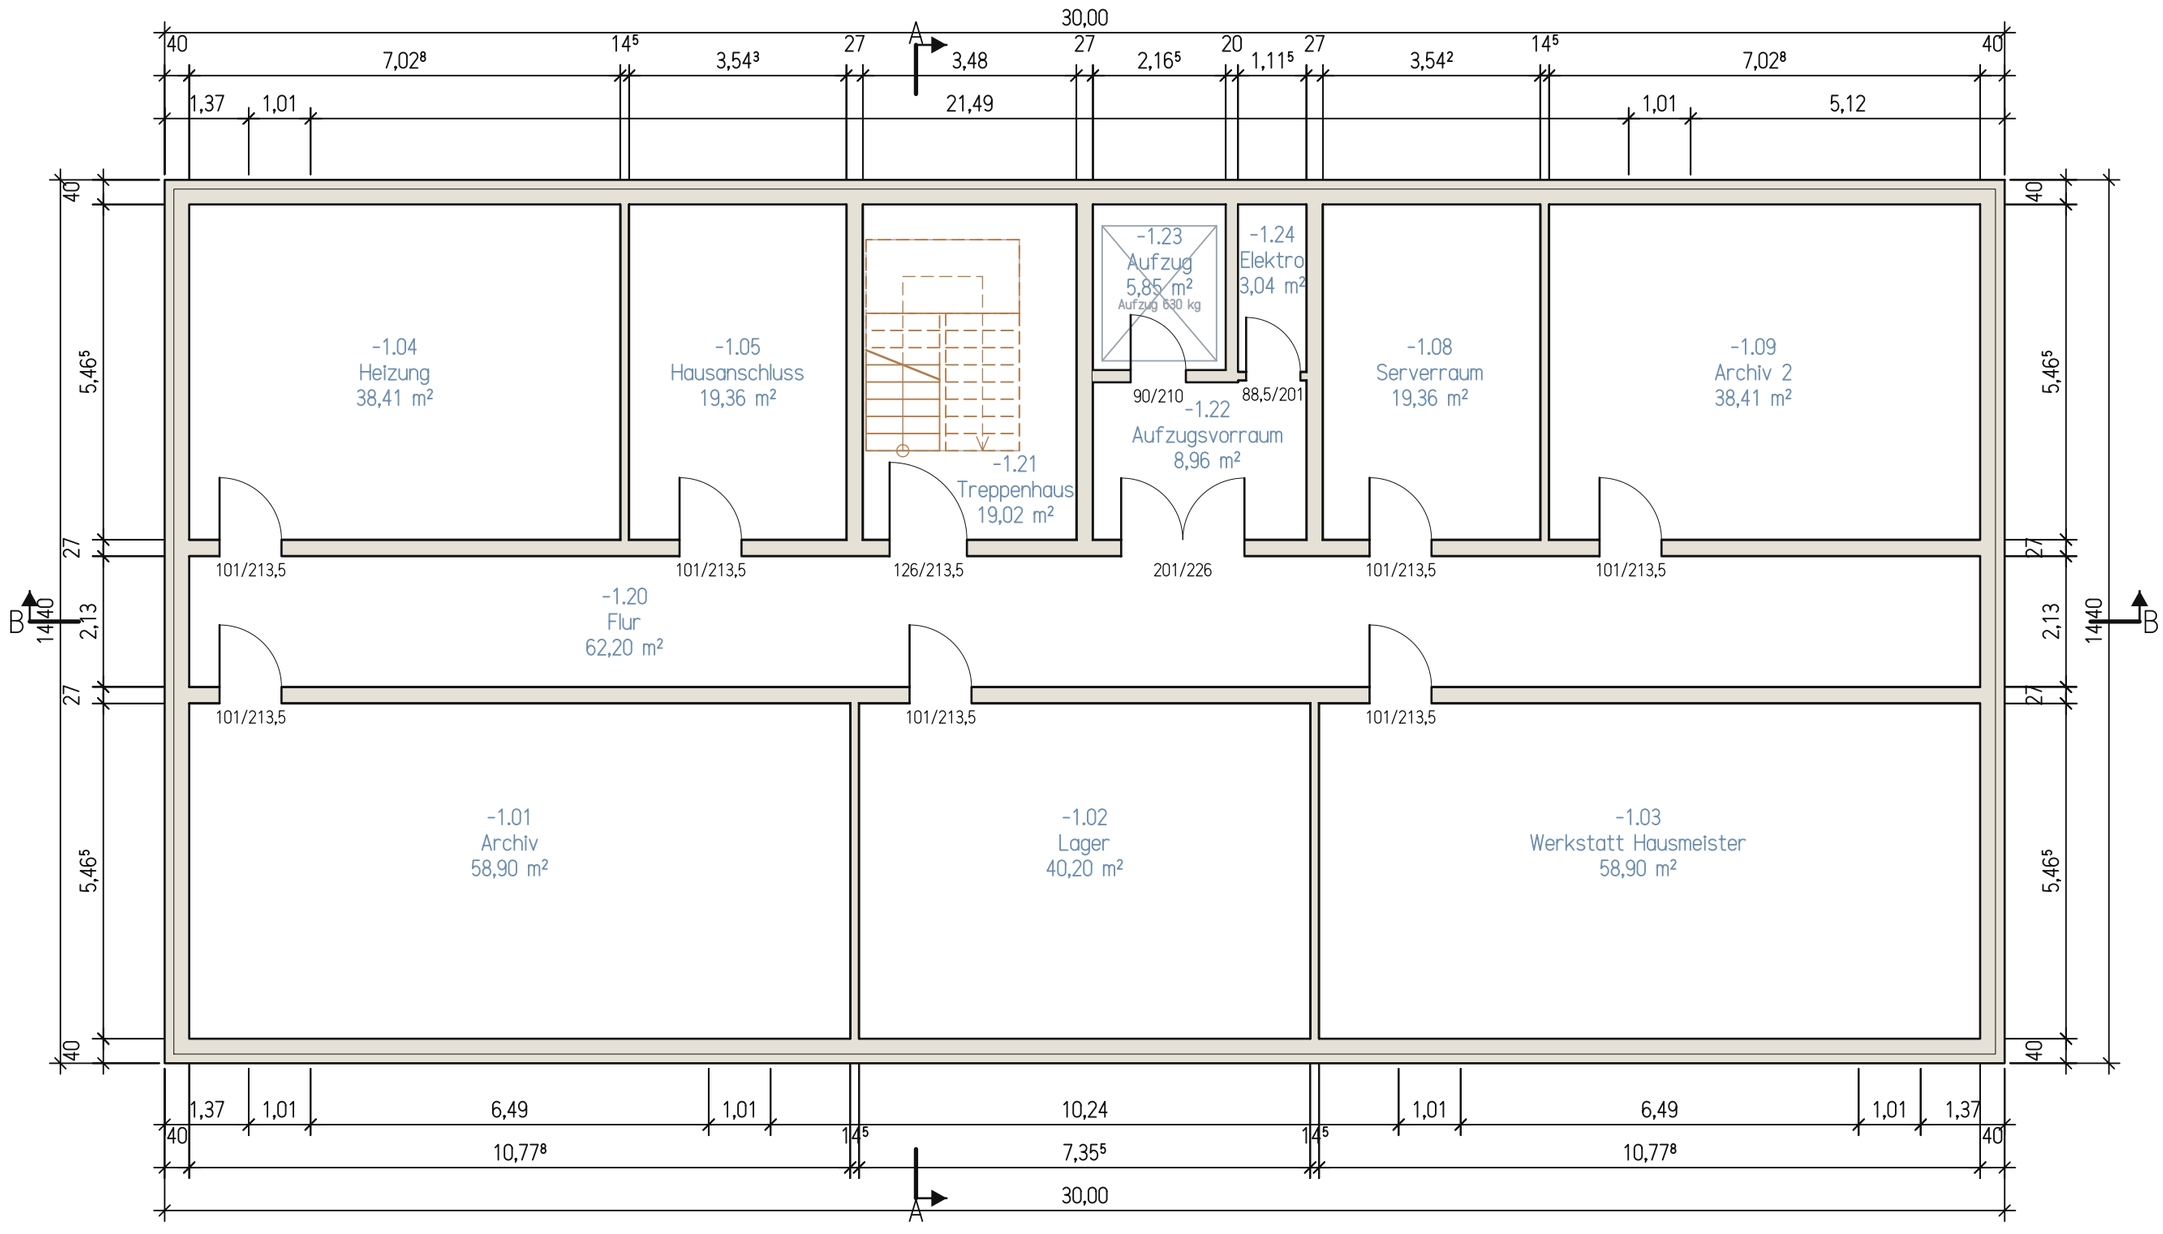


Titel		Blatt
Grundriss KG M 1:100		A02
Projekt	Gezeichnet	Datum	Maßstab
Neubau Rathaus Bachhausen	FrameMind Linework	13.11.2026	1:100

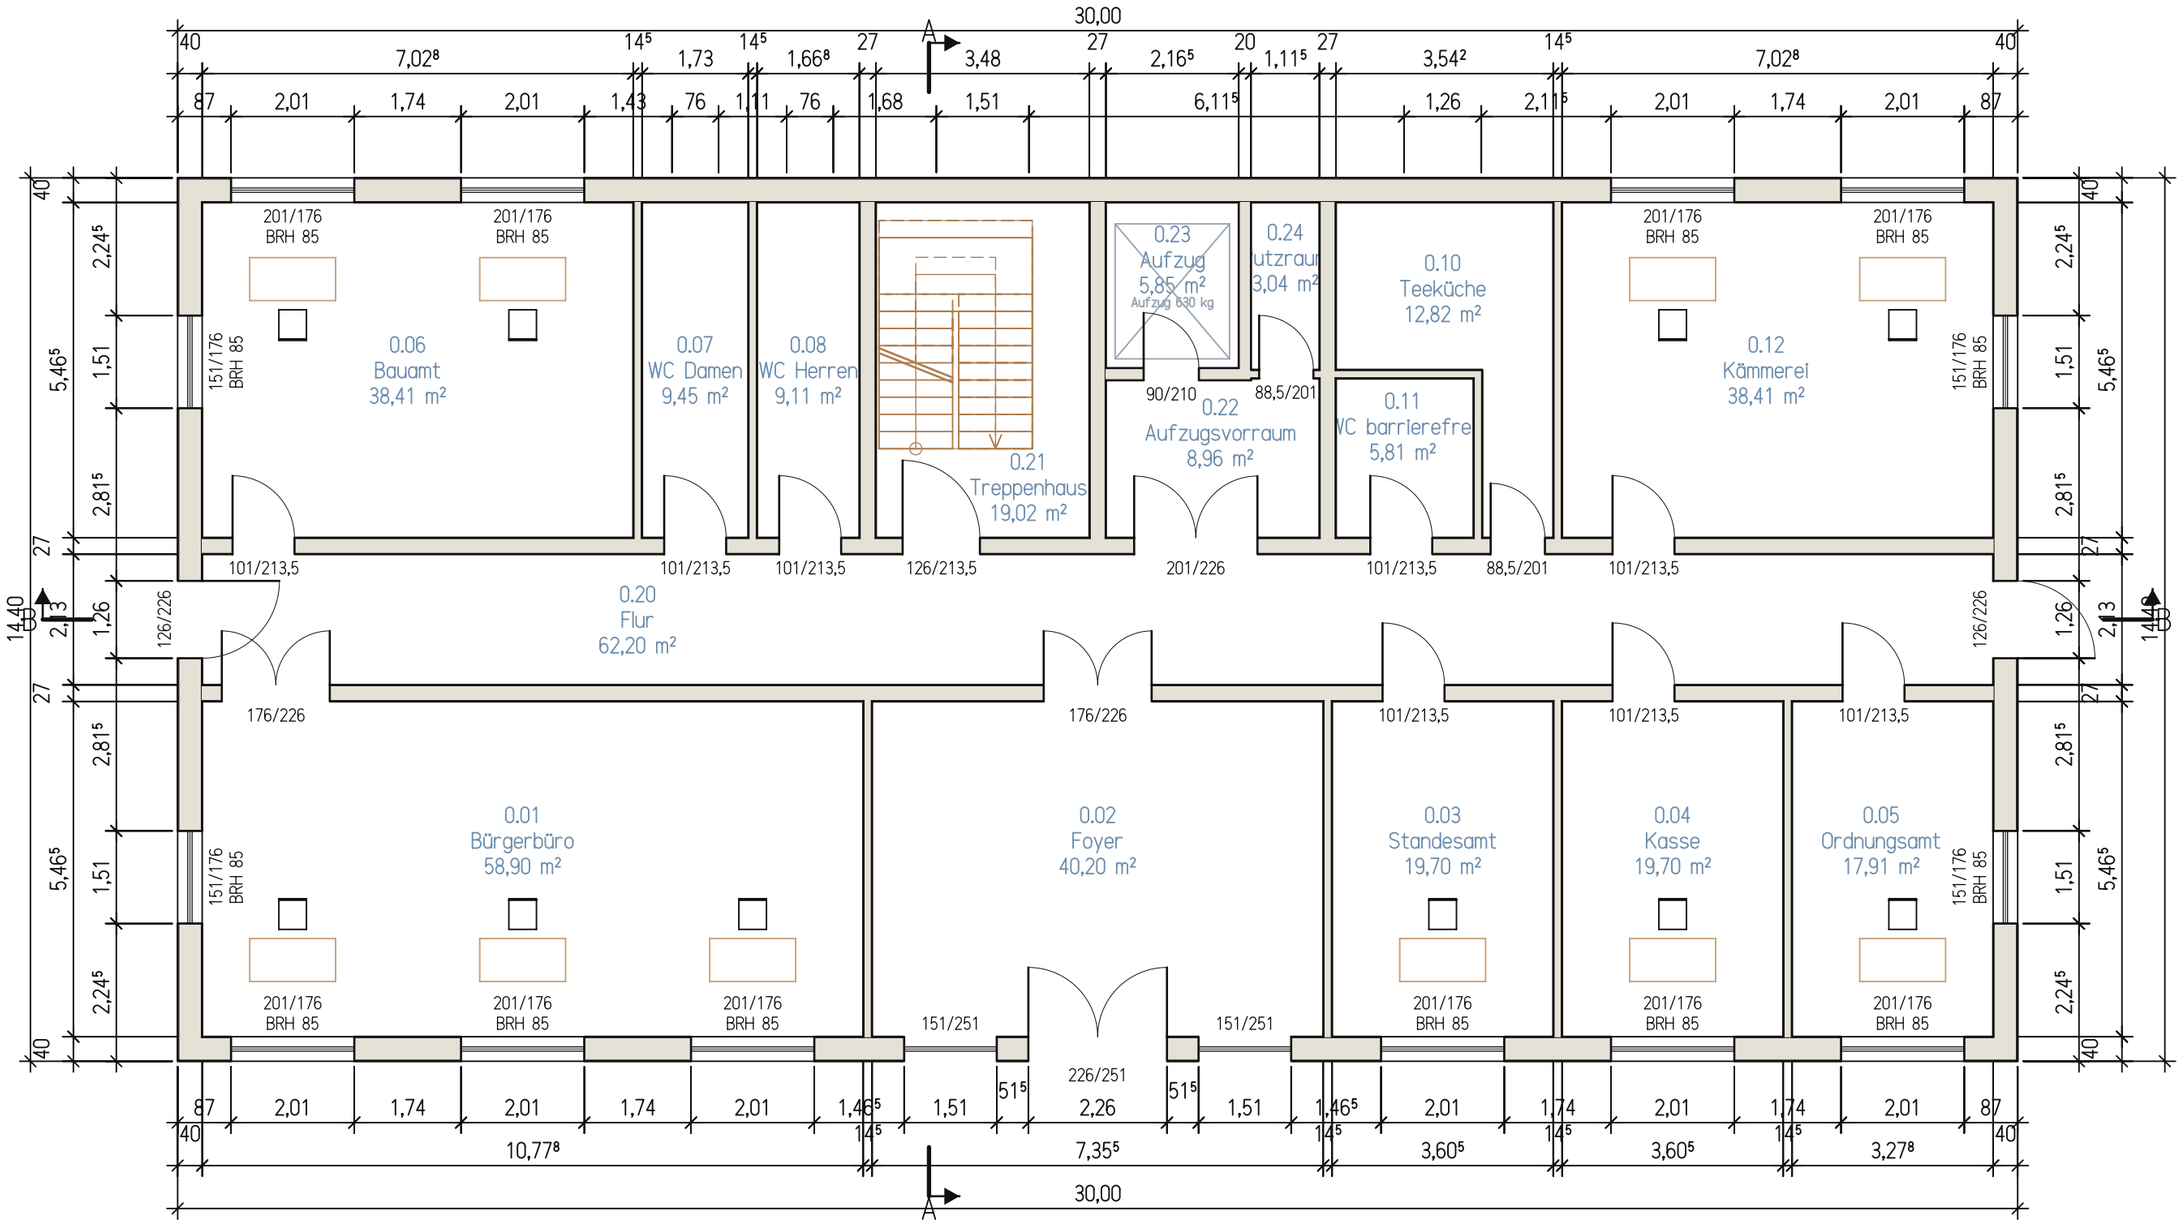

Titel			Blatt
Grundriss EG M 1:100			A03
Projekt	Gezeichnet	Datum	Maßstab
Neubau Rathaus Bachhausen	FrameMind Linework	13.11.2026	1:100

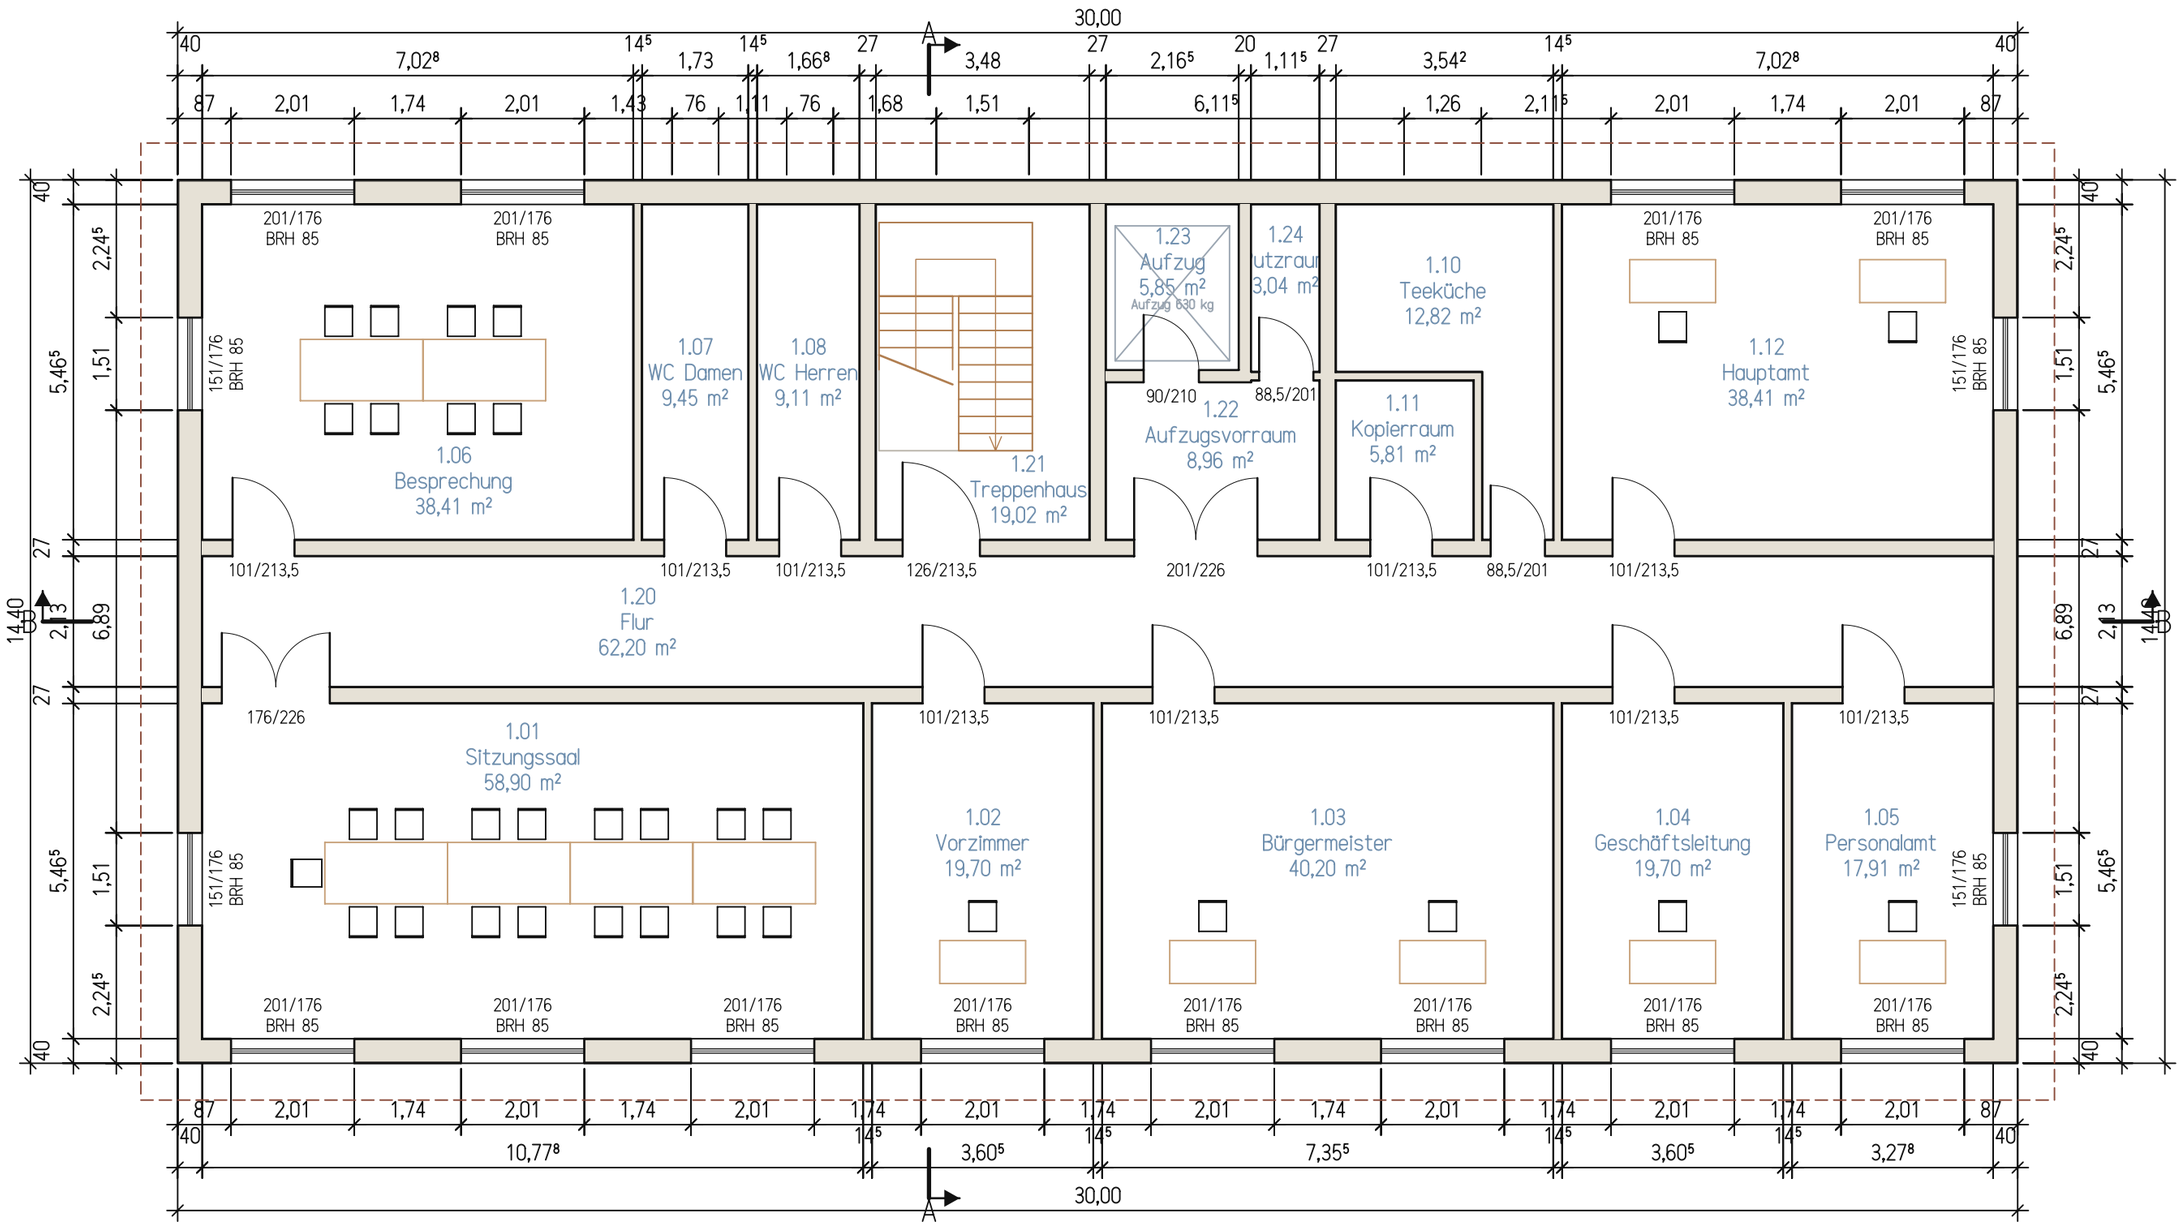

Titel		Blatt
Grundriss OG M 1:100		A04
Projekt	Gezeichnet	Datum	Maßstab
Neubau Rathaus Bachhausen	FrameMind Linework	13.11.2026	1:100

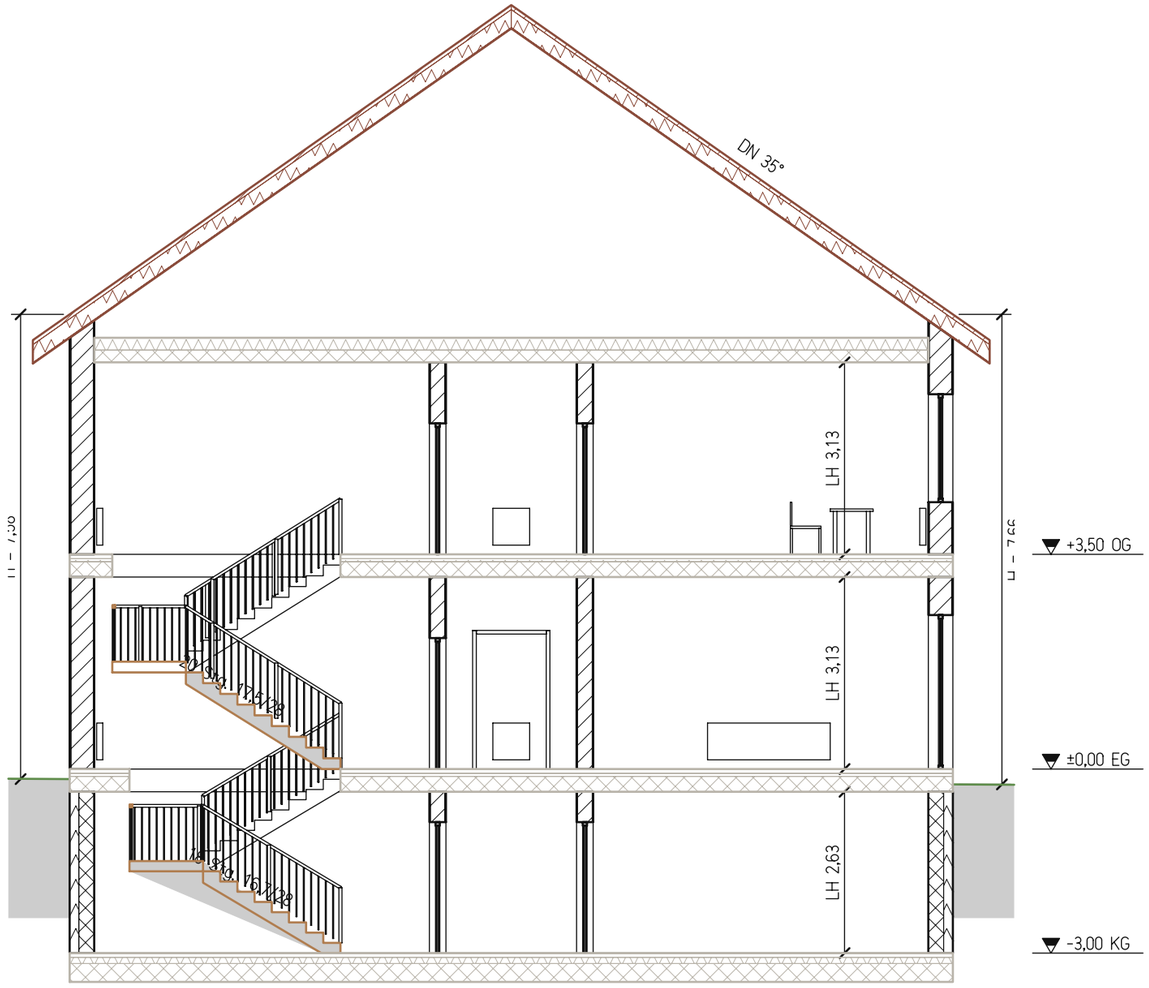


Schnitt A–A 1:100

Titel			Blatt
Schnitt A-A (Treppenhaus) M 1:100			A05
Projekt	Gezeichnet	Datum	Maßstab
Neubau Rathaus Bachhausen	FrameMind Linework	13.11.2026	1:100




Schnitt B–B 1:100

Titel			Blatt
Schnitt B-B (Flur) M 1:100			A06
Projekt	Gezeichnet	Datum	Maßstab
Neubau Rathaus Bachhausen	FrameMind Linework	13.11.2026	1:100

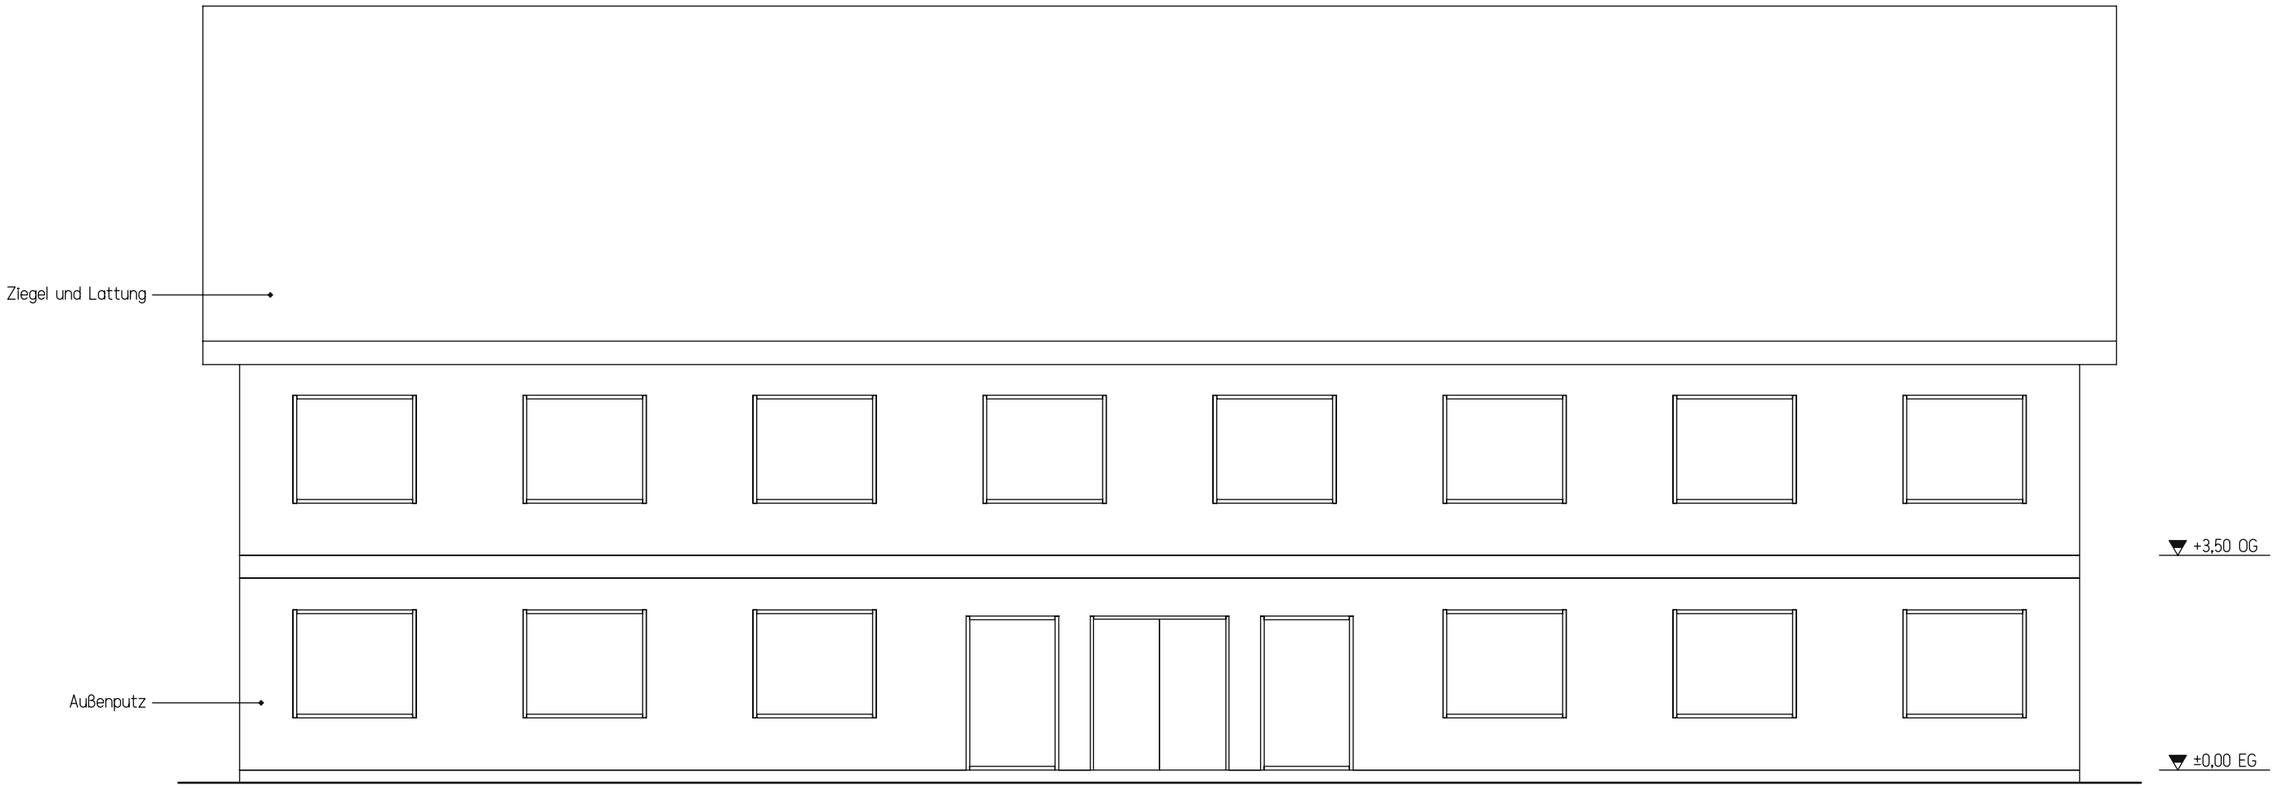


Ansicht Süd 1:100

Titel			Blatt
Ansicht Süd M 1:100			A07
Projekt	Gezeichnet	Datum	Maßstab
Neubau Rathaus Bachhausen	FrameMind Linework	13.11.2026	1:100

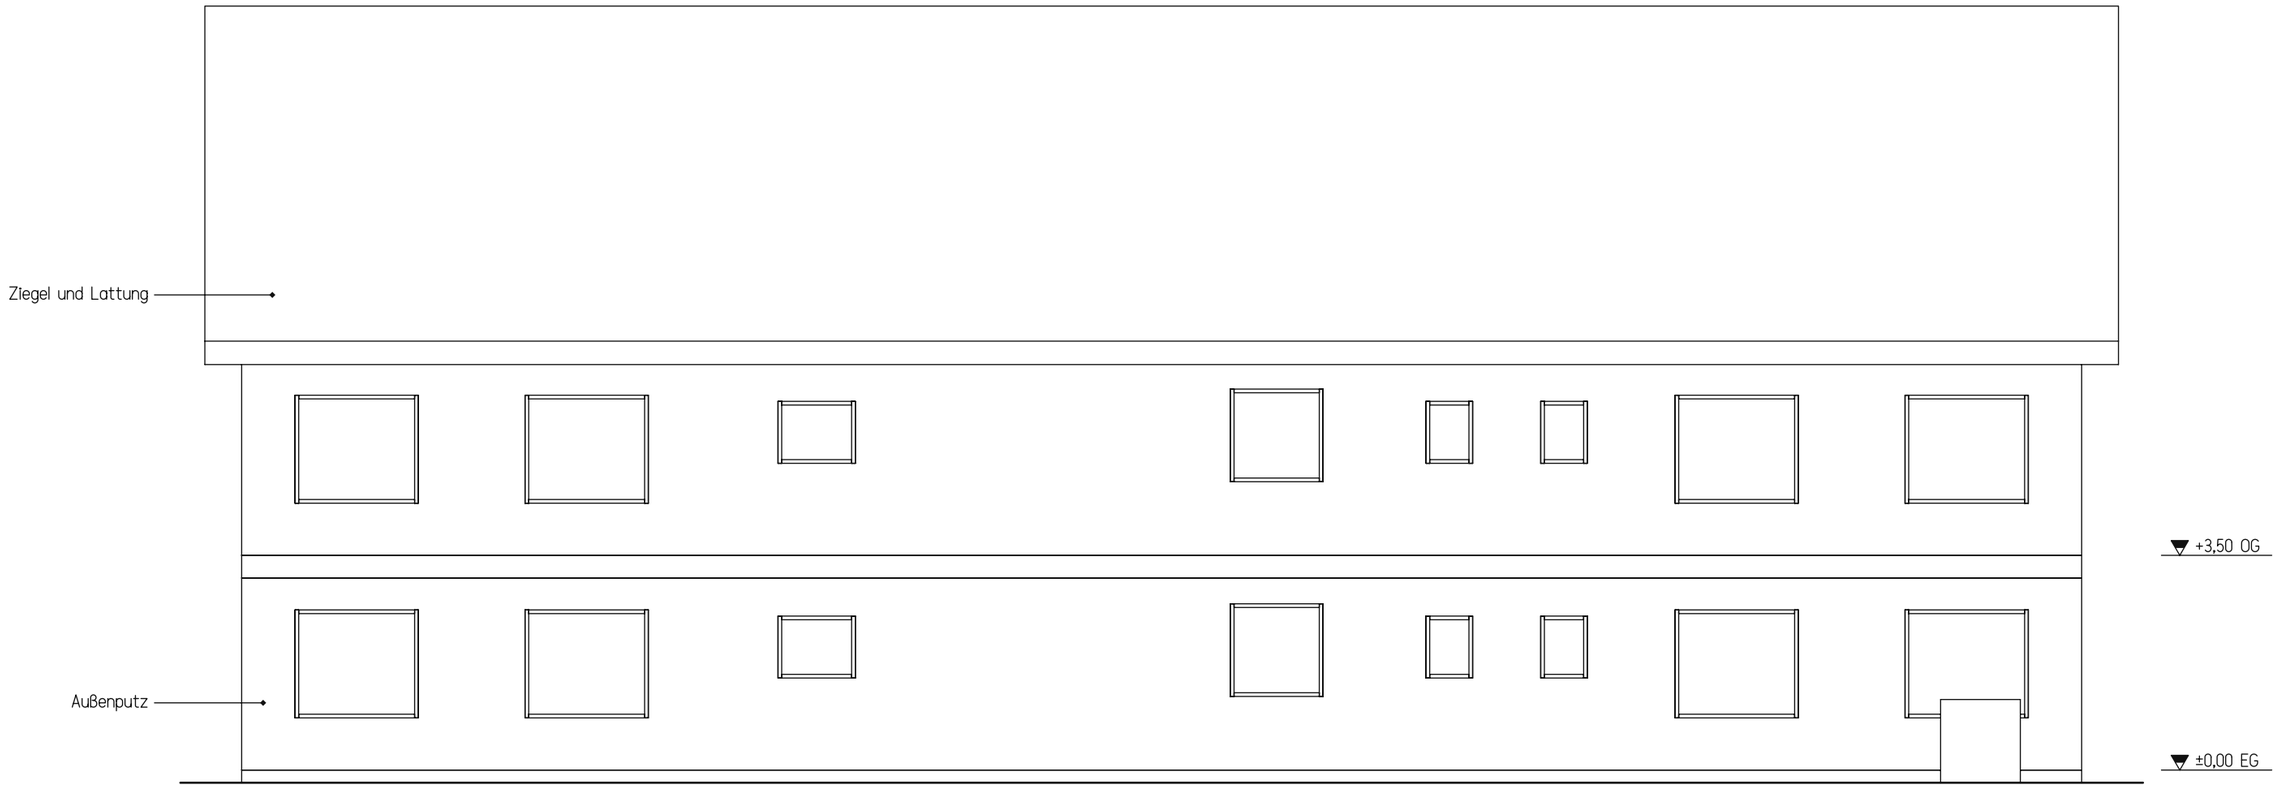

Ansicht Nord 1:100

Titel			Blatt
Ansicht Nord M 1:100			A08
Projekt	Gezeichnet	Datum	Maßstab
Neubau Rathaus Bachhausen	FrameMind Linework	13.11.2026	1:100

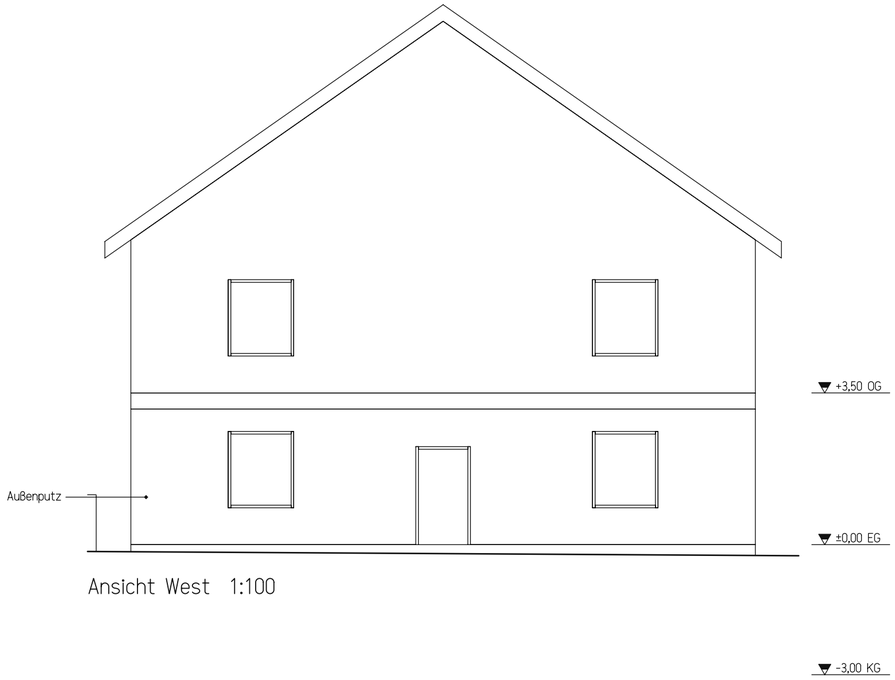


Ansicht West 1:100




Ansicht Ost 1:100

Titel			Blatt
Ansichten Ost und West M 1:100			A09
Projekt	Gezeichnet	Datum	Maßstab
Neubau Rathaus Bachhausen	FrameMind Linework	13.11.2026	1:100

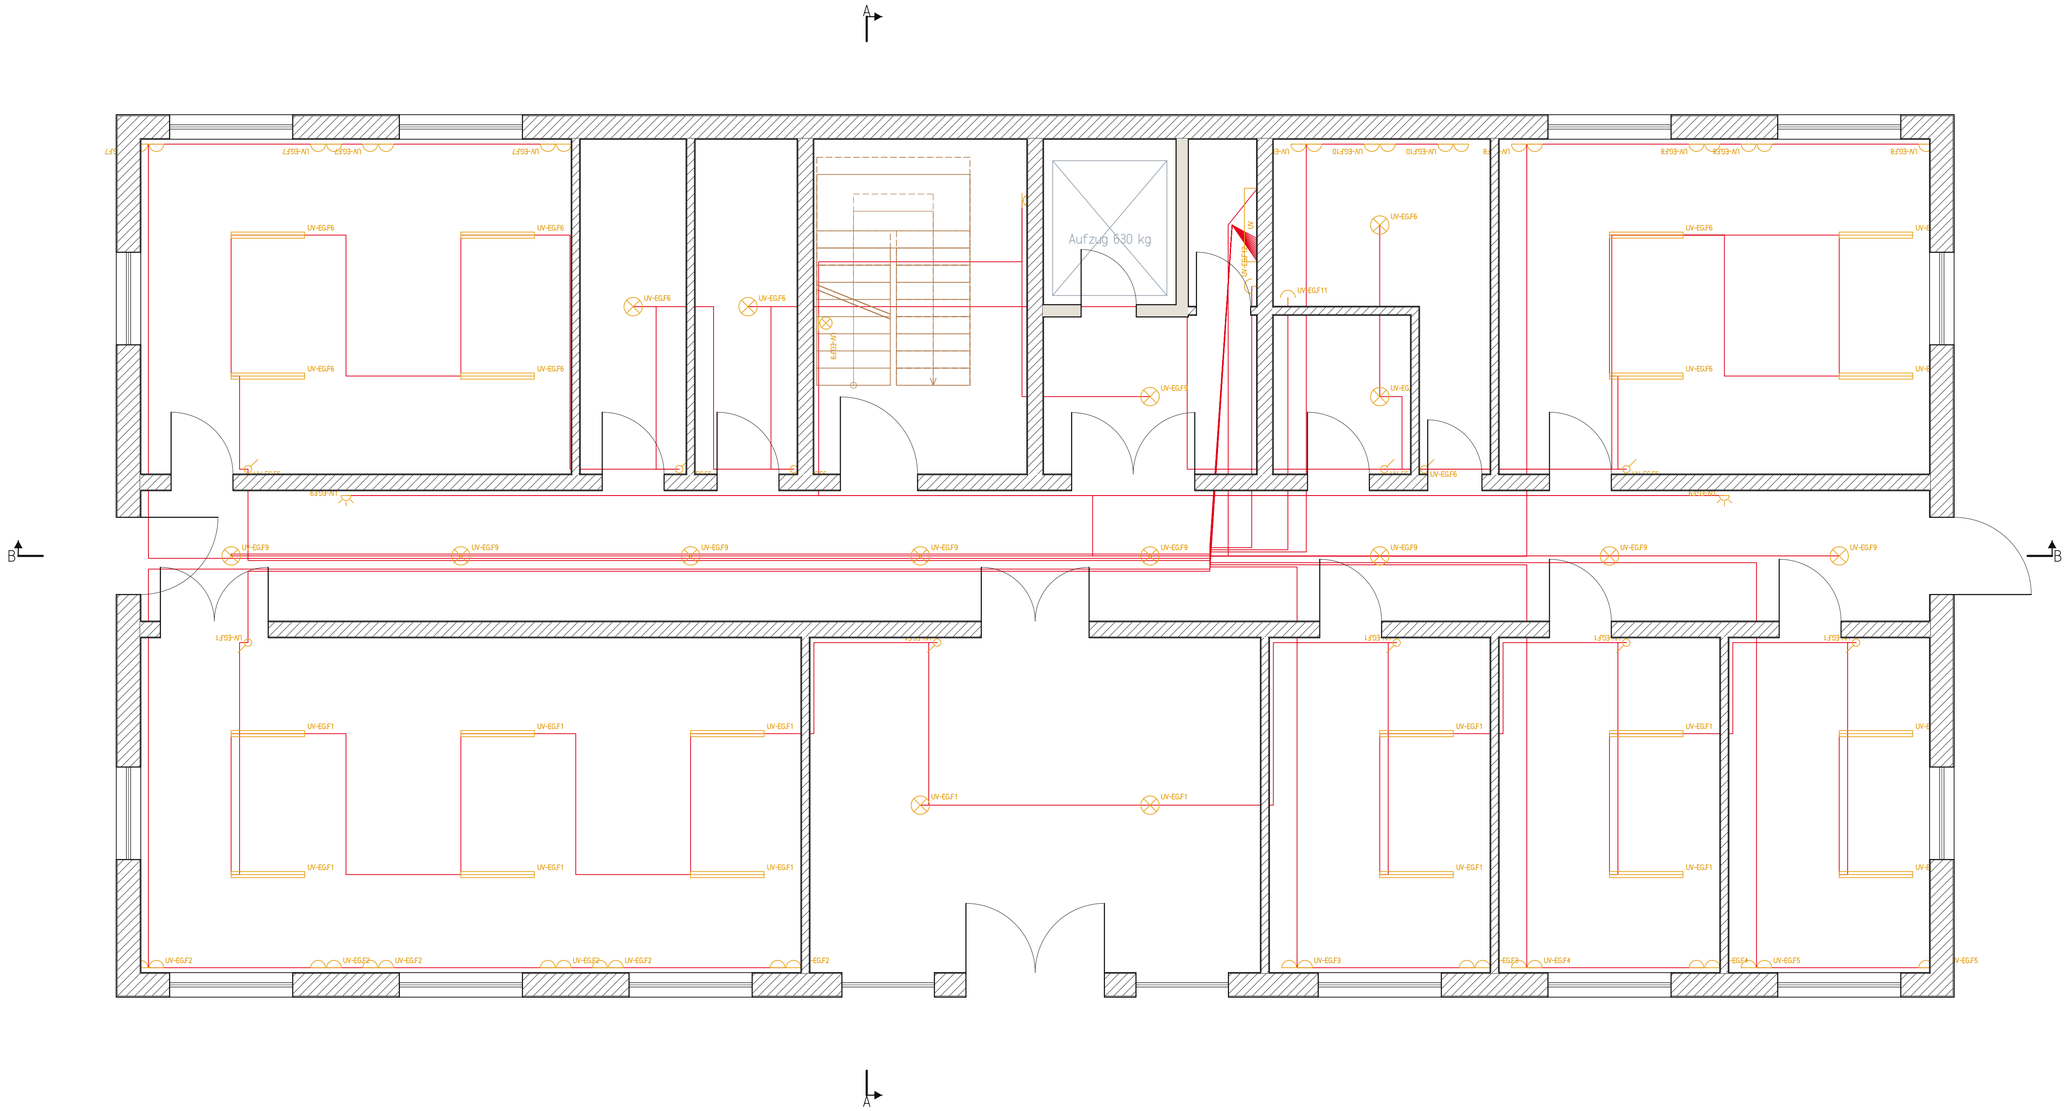


Titel			Blatt
Elektro Installationsplan EG M 1:50			E02
Projekt	Gezeichnet	Datum	Maßstab
Neubau Rathaus Bachhausen	FrameMind Linework	13.11.2026	1:50

Verteiler UV-EG

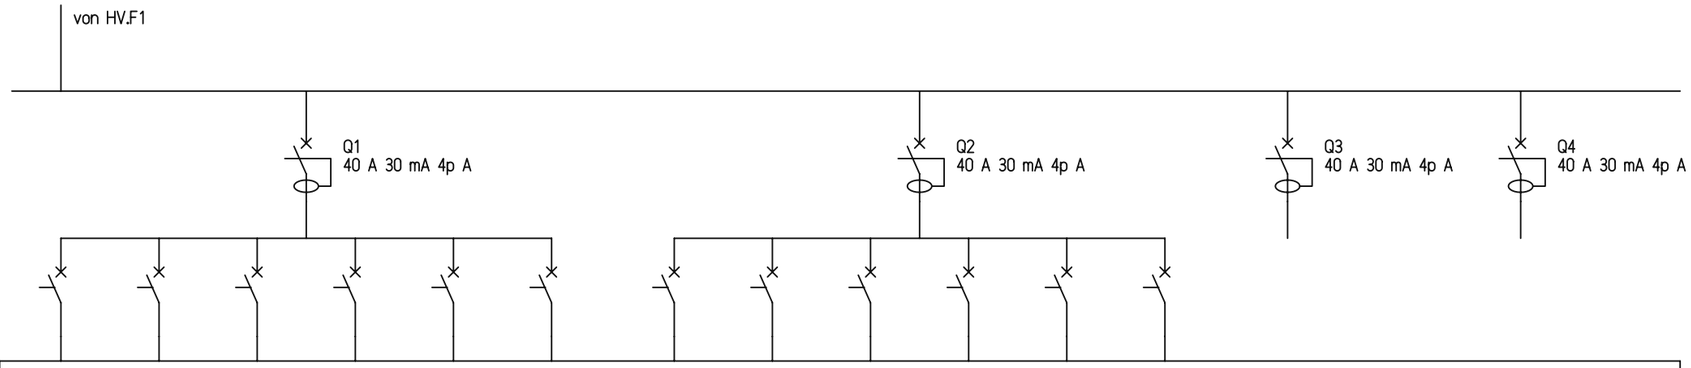


Nr.	F1	F2	F3	F4	F5	F6	F7	F8	F9	F10	F11	F12
Schutz	B10	B16	B16	B16	B16	B10	B16	B16	B10	B16	B16	B16
FI	Q1	Q1	Q1	Q1	Q1	Q1	Q2	Q2	Q2	Q2	Q2	Q2
Außenleiter	L1	L2	L3	L1	L2	L3	L3	L1	L2	L2	L3	L1
Leistung W	760	1800	1800	1800	1800	720	1800	1800	520	1800	1800	1800
Leitung	NYM-J 3x1,5	NYM-J 3x2,5	NYM-J 3x2,5	NYM-J 3x2,5	NYM-J 3x2,5	NYM-J 3x1,5	NYM-J 3x2,5	NYM-J 3x2,5	NYM-J 3x1,5	NYM-J 3x2,5	NYM-J 3x2,5	NYM-J 3x2,5
Bezeichnung	Licht Süd	Steckdosen Bürgerbüro	Steckdosen Standesamt	Steckdosen Kasse	Steckdosen Ordnungsamt	Licht Nord	Steckdosen Bauamt	Steckdosen Kämmerei	Licht Flur und Treppe	Steckdosen Teeküche	Geschirrspüler	Steckdosen Putzraum
Geräte	2× Leuchte, 12× Lichtband, 5× Schalter	6× Steckdose doppelt	2× Steckdose doppelt	2× Steckdose doppelt	2× Steckdose doppelt	4× Leuchte, 8× Lichtband, 6× Schalter	4× Steckdose doppelt	4× Steckdose doppelt	2× Bewegungsmelder, 9× Leuchte, 2× Wande	3× Steckdose doppelt	1× Steckdose	1× Steckdose


Titel			Blatt
Übersichtsschaltplan UV-EG			E07
Projekt	Gezeichnet	Datum	Maßstab
Neubau Rathaus Bachhausen	FrameMind Linework	13.11.2026	1:100

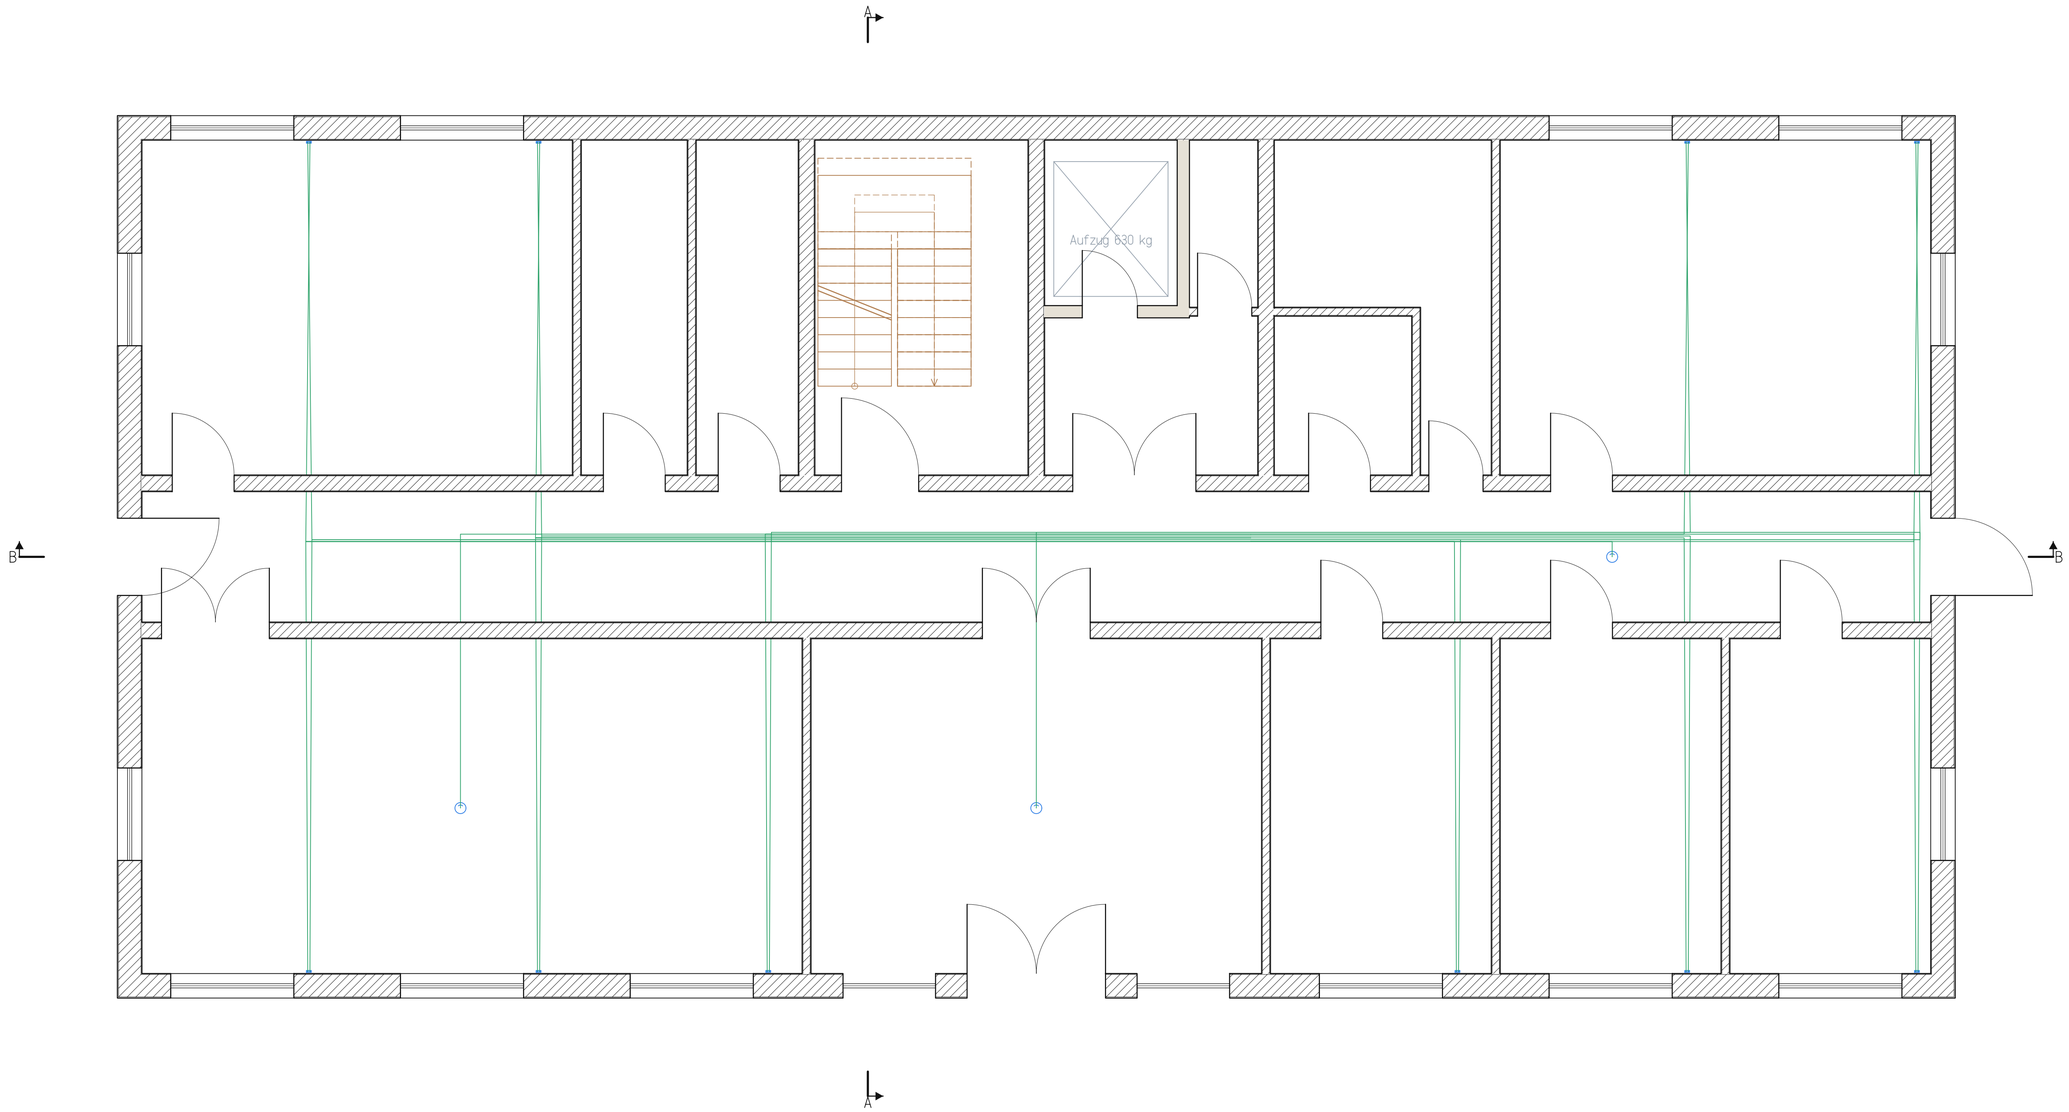

Titel			Blatt
Netzwerk Datendosen EG M 1:50			N02
Projekt	Gezeichnet	Datum	Maßstab
Neubau Rathaus Bachhausen	FrameMind Linework	13.11.2026	1:50

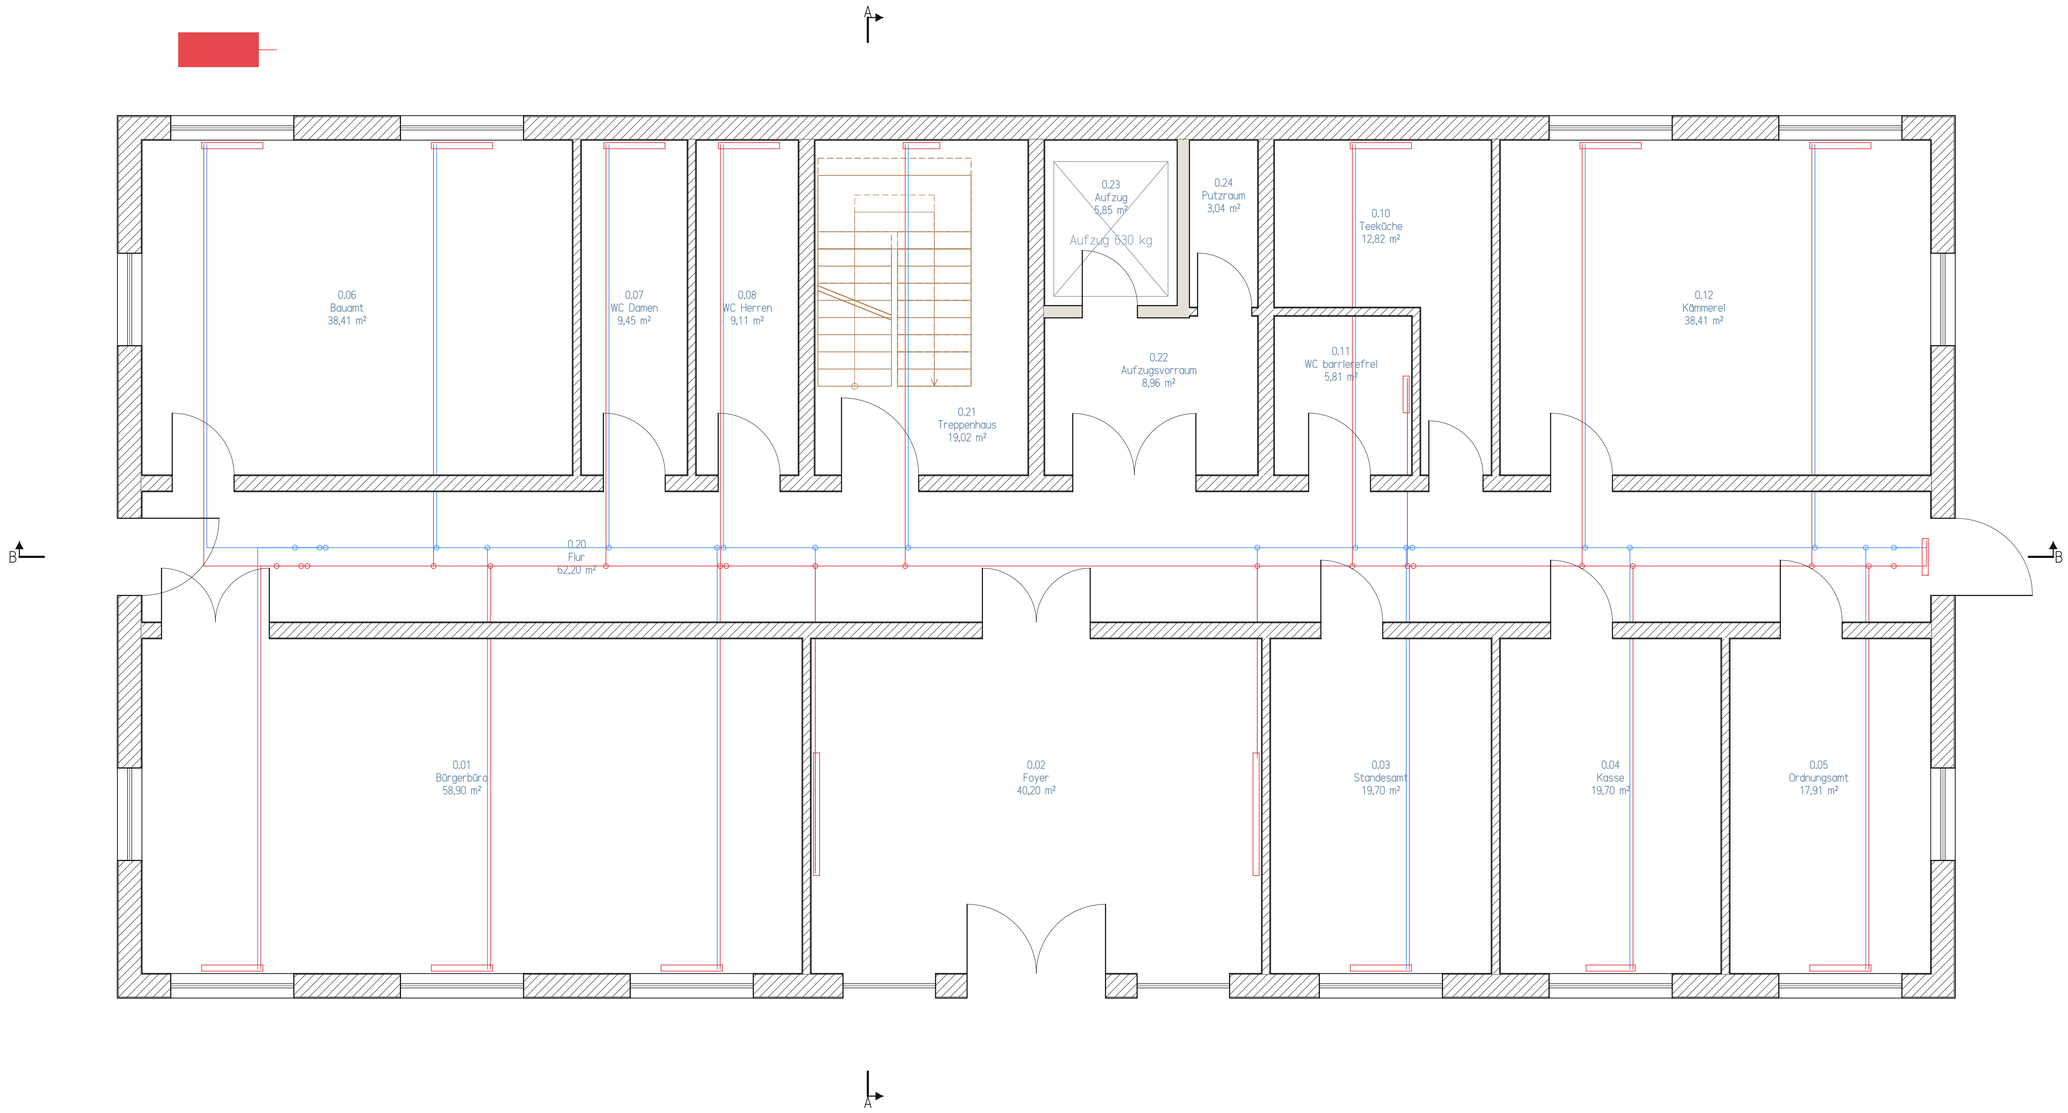


Titel			Blatt
Heizung Rohrnetz EG M 1:50			H02
Projekt	Gezeichnet	Datum	Maßstab
Neubau Rathaus Bachhausen	FrameMind Linework	13.11.2026	1:50

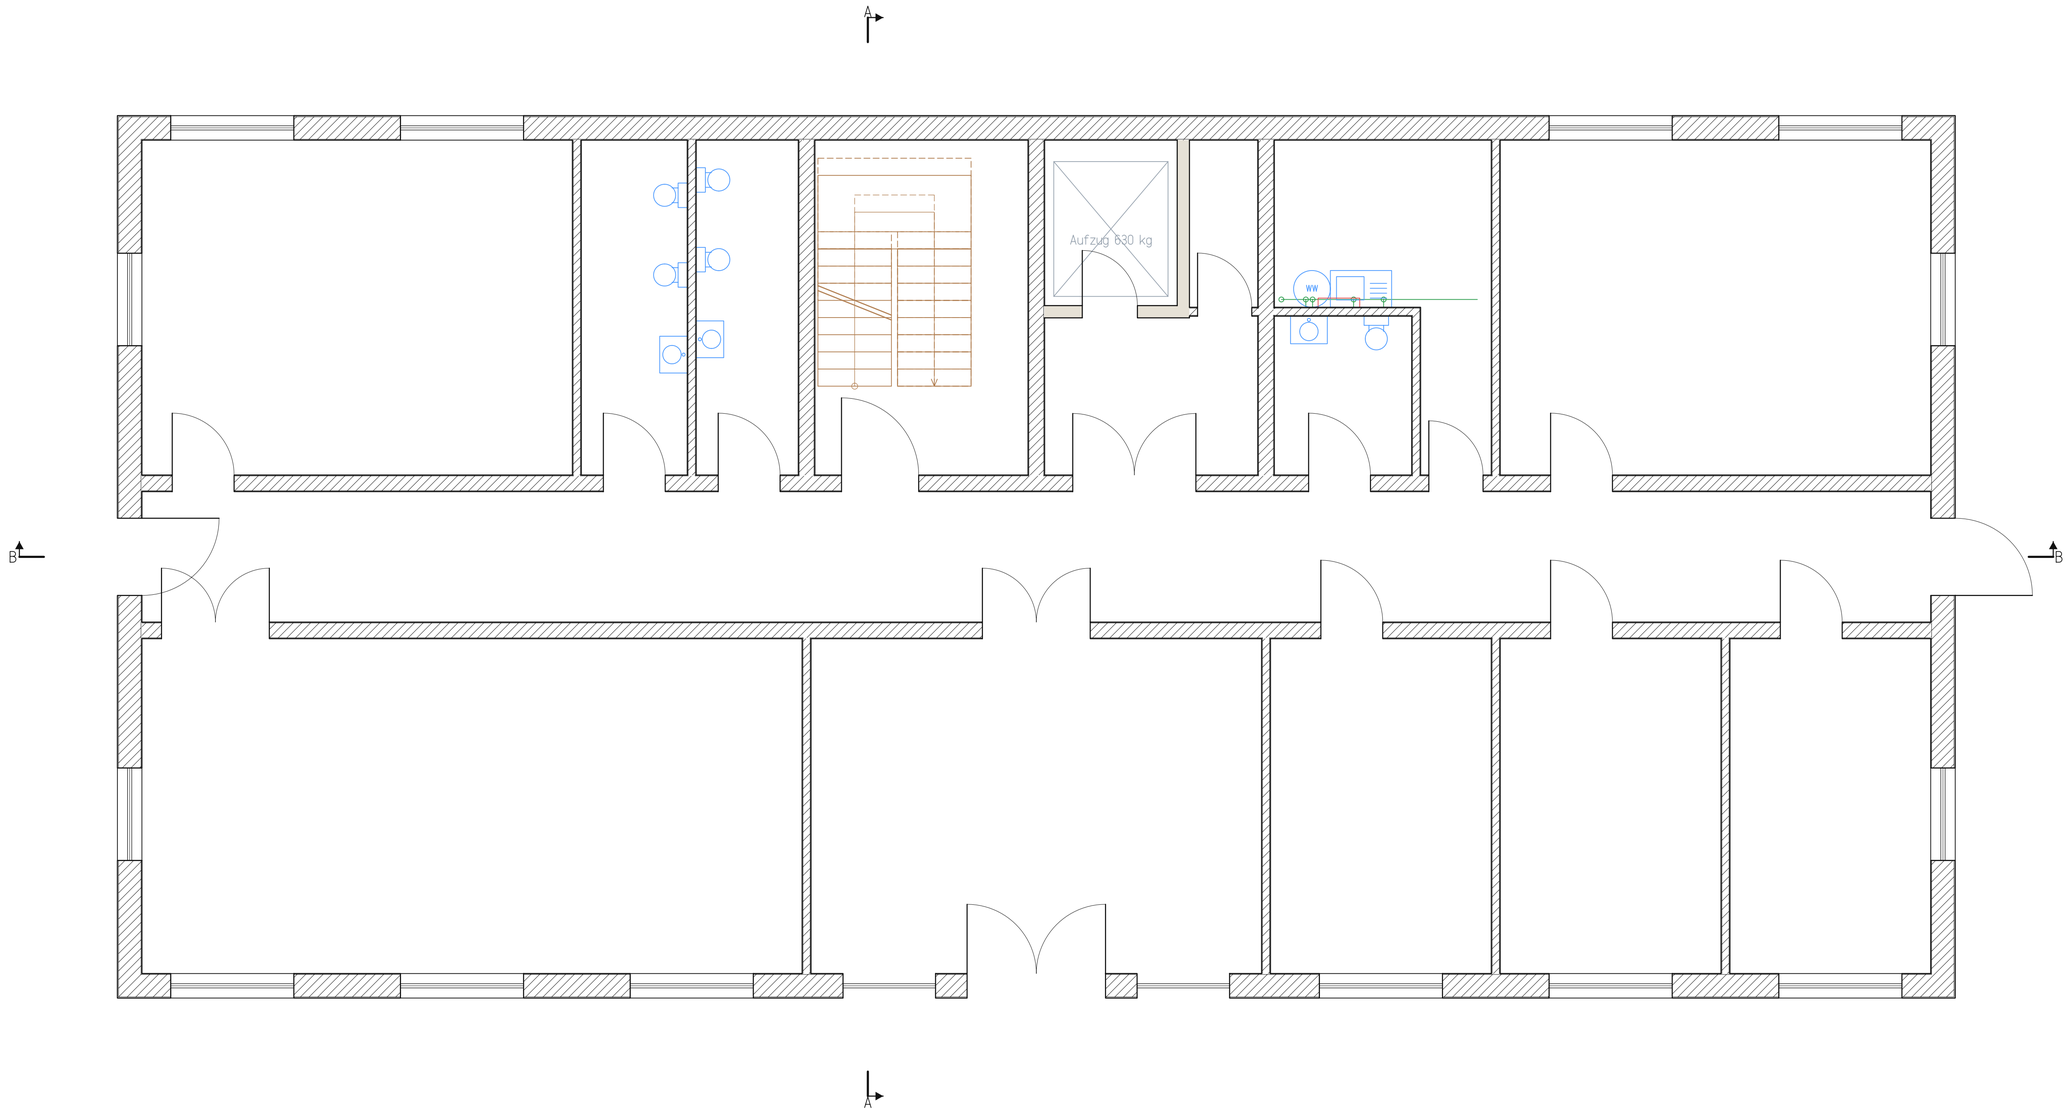


Titel			Blatt
Sanitär EG M 1:50			S02
Projekt	Gezeichnet	Datum	Maßstab
Neubau Rathaus Bachhausen	FrameMind Linework	13.11.2026	1:50

JU PP	liegend	2,0	2,000	17,0	11,62	17	3,000	ausreichend

T-Stück	Trinkwasser kalt	DN 40/20	2 Stk
T-Stück	Trinkwasser kalt	DN 40/32	1 Stk

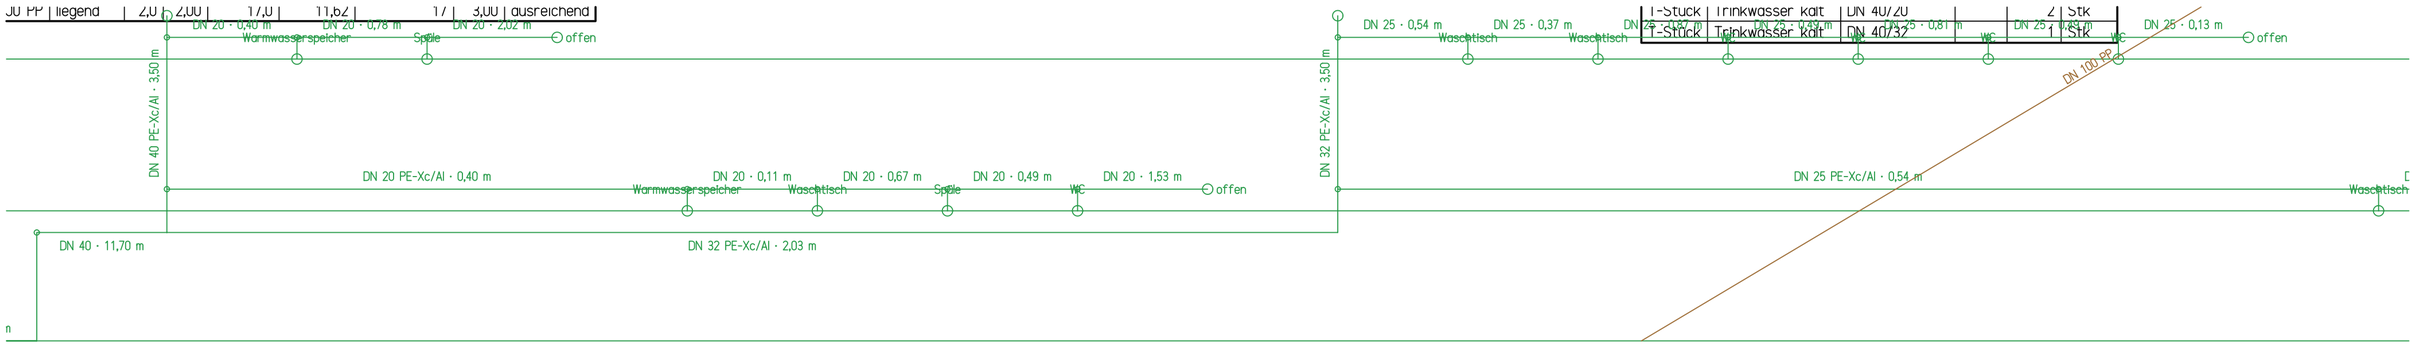

Titel			Blatt
Strangschema Trinkwasser, Isometrie Schmutzwasser			S04
Projekt	Gezeichnet	Datum	Maßstab
Neubau Rathaus Bachhausen	FrameMind Linework	13.11.2026	1:100

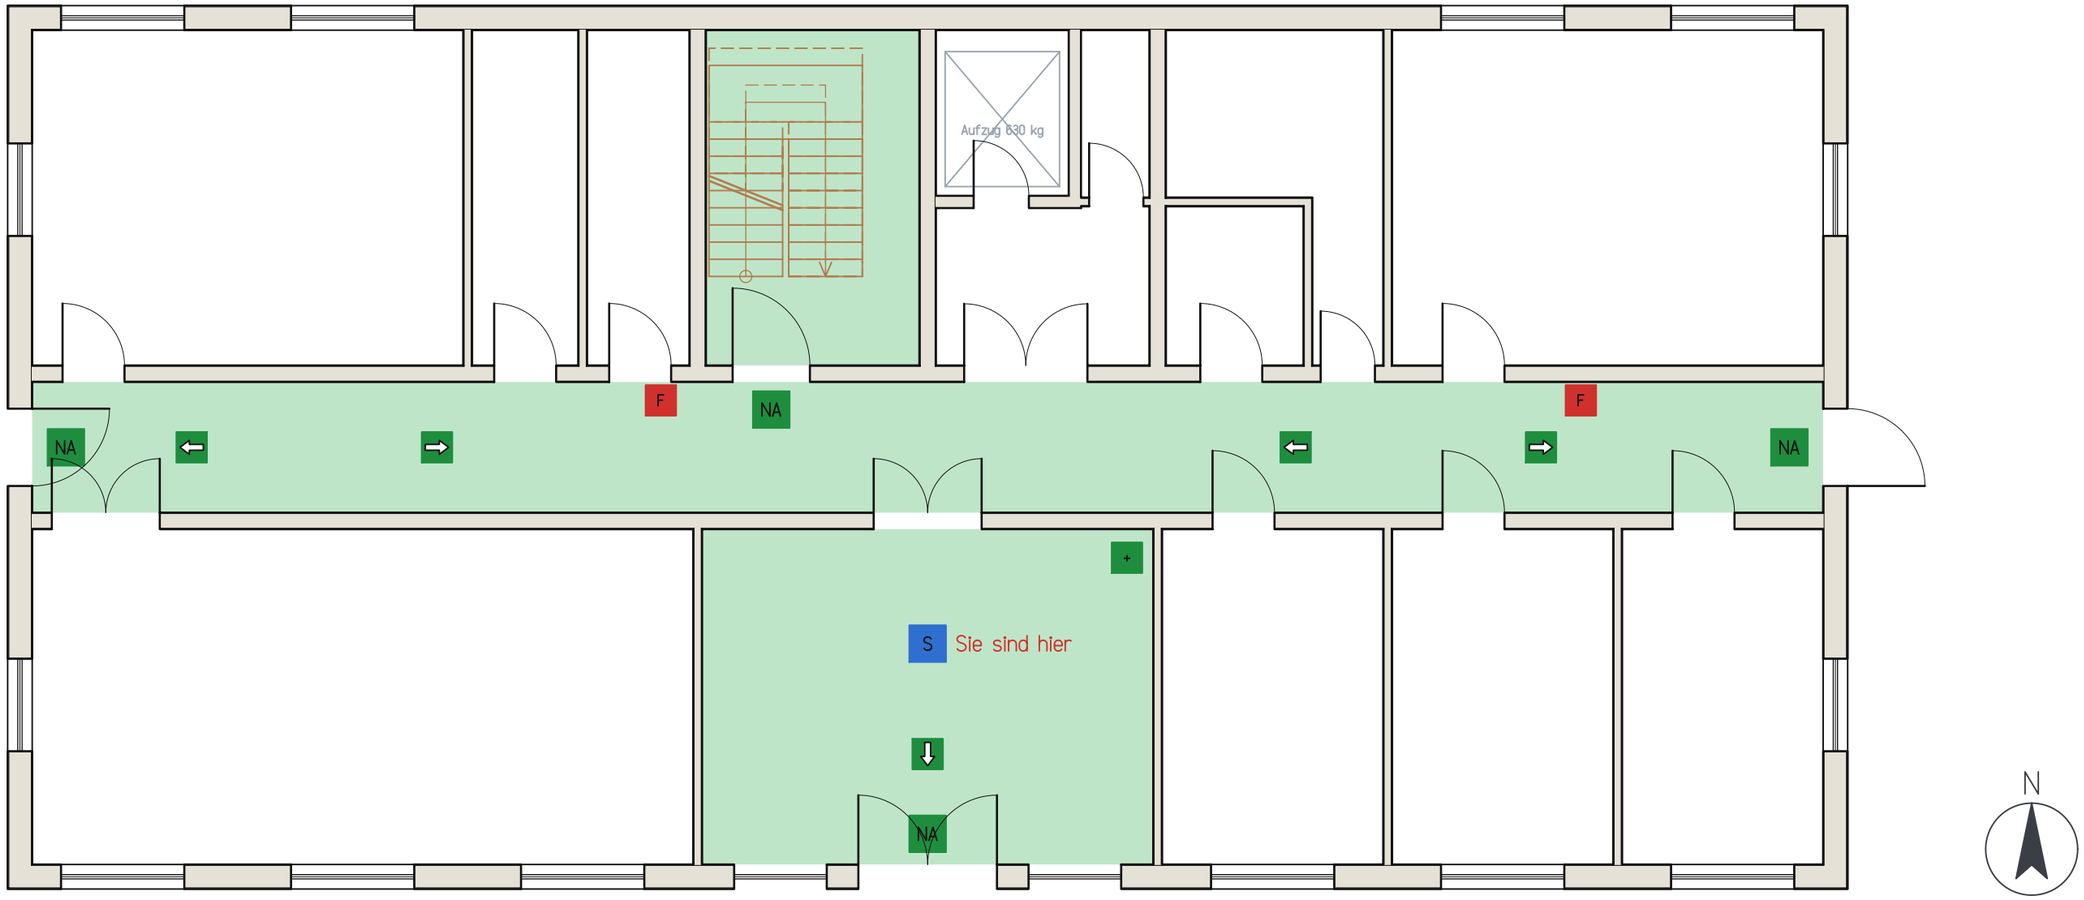

Verhalten im Brandfall
Ruhe bewahren
Brand melden: Notruf 112
In Sicherheit bringen: gefährdete Personen warnen, Türen schließen, gekennzeichneten Fluchtwegen folgen, Aufzug nicht benutzen, Sammelstelle aufsuchen
Löschversuch unternehmen: Feuerlöscher benutzen

Verhalten bei Unfällen
Ruhe bewahren
Unfall melden: Notruf 112
Erste Hilfe leisten
Weitere Anweisungen beachten

Legende		
	Bezeichnung	Anzahl
⇨	Rettungsweg	13
NA	Notausgang	10
F	Feuerlöscher	8
+	Erste Hilfe	2
SA	Sammelstelle	1
S	Standort	3

SA Sammelstelle Rathausplatz

Flucht- und Rettungsplan EG


Neubau Rathaus Bachhausen, Rathausplatz 1, Gemeinde Bachhausen · Stand 13.11.2026

Titel			Blatt
Flucht- und Rettungsplan EG			B02
Projekt	Gezeichnet	Datum	Maßstab
Neubau Rathaus Bachhausen	FrameMind Linework	13.11.2026	1:100

Planliste


Blatt	Titel	Maßstab	Format	Index	Datum
A01	Lageplan M 1:500	1:500	A4 hoch		13.11.2026
A02	Grundriss KG M 1:100	1:100	A3 quer		13.11.2026
A03	Grundriss EG M 1:100	1:100	A3 quer		13.11.2026
A04	Grundriss OG M 1:100	1:100	A3 quer		13.11.2026
A05	Schnitt A-A (Treppenhaus) M 1:100	1:100	A3 quer		13.11.2026
A06	Schnitt B-B (Flur) M 1:100	1:100	A2 quer		13.11.2026
A07	Ansicht Süd M 1:100	1:100	A3 quer		13.11.2026
A08	Ansicht Nord M 1:100	1:100	A3 quer		13.11.2026
A09	Ansichten Ost und West M 1:100	1:100	A2 quer		13.11.2026
A10	Flächen nach DIN 277 und Raumliste		A3 quer		13.11.2026
A11	Raumbuch		A3 quer		13.11.2026
E01	Elektro Installationsplan KG M 1:50	1:50	A1 quer		13.11.2026
E02	Elektro Installationsplan EG M 1:50	1:50	A1 quer		13.11.2026
E03	Elektro Installationsplan OG M 1:50	1:50	A1 quer		13.11.2026
E04	Übersichtsschaltplan HV	1:100	A3 quer		13.11.2026
E05	Stromkreisliste HV	1:100	A2 quer		13.11.2026
E06	Aufbauzeichnung HV	1:100	A3 quer		13.11.2026
E07	Übersichtsschaltplan UV-EG	1:100	A3 quer		13.11.2026
E08	Stromkreisliste UV-EG	1:100	A2 quer		13.11.2026
E09	Aufbauzeichnung UV-EG	1:100	A4 quer		13.11.2026
E10	Übersichtsschaltplan UV-OG	1:100	A3 quer		13.11.2026
E11	Stromkreisliste UV-OG	1:100	A2 quer		13.11.2026
E12	Aufbauzeichnung UV-OG	1:100	A3 quer		13.11.2026
N01	Netzwerk Datendosen KG M 1:50	1:50	A1 quer		13.11.2026
N02	Netzwerk Datendosen EG M 1:50	1:50	A1 quer		13.11.2026
N03	Netzwerk Datendosen OG M 1:50	1:50	A1 quer		13.11.2026
N04	Netzwerkschrank R1 und Patchliste	1:100	A2 quer		13.11.2026
	Heizlast raumweise bei -14 °C außen – Vorbemessung		A4 hoch		13.11.2026
	Heizlast raumweise bei -14 °C außen – Vorbemessung		A4 hoch		13.11.2026
	Heizlast raumweise bei -14 °C außen – Vorbemessung		A4 hoch		13.11.2026
	Heizlast raumweise bei -14 °C außen – Vorbemessung		A4 hoch		13.11.2026
	Heizlast raumweise bei -14 °C außen – Vorbemessung		A4 hoch		13.11.2026
	Heizlast raumweise bei -14 °C außen – Vorbemessung		A4 hoch		13.11.2026
	Heizlast raumweise bei -14 °C außen – Vorbemessung		A4 hoch		13.11.2026
	Heizlast raumweise bei -14 °C außen – Vorbemessung		A4 hoch		13.11.2026
	Heizlast raumweise bei -14 °C außen – Vorbemessung		A4 hoch		13.11.2026
	Heizlast raumweise bei -14 °C außen – Vorbemessung		A4 hoch		13.11.2026
	Hydraulischer Abgleich 55/45 °C – Berechnung und Bestätigung		A4 hoch		13.11.2026
	Hydraulischer Abgleich 55/45 °C – Berechnung und Bestätigung		A4 hoch		13.11.2026
H01	Heizung Rohrnetz KG M 1:50	1:50	A1 quer		13.11.2026
H02	Heizung Rohrnetz EG M 1:50	1:50	A1 quer		13.11.2026
H03	Heizung Rohrnetz OG M 1:50	1:50	A1 quer		13.11.2026
H04	Strangschema Heizung Vorlauf	1:100	A1 quer		13.11.2026
H05	Heizkörperauslegung 55/45 °C	1:100	A2 quer		13.11.2026
	Trinkwasser – Rohrnetzberechnung, Vorbemessung		A4 hoch		13.11.2026
	Trinkwasser – Rohrnetzberechnung, Vorbemessung		A4 hoch		13.11.2026
S01	Sanitär KG M 1:50	1:50	A1 quer		13.11.2026
S02	Sanitär EG M 1:50	1:50	A1 quer		13.11.2026
S03	Sanitär OG M 1:50	1:50	A1 quer		13.11.2026
S04	Strangschema Trinkwasser, Isometrie Schmutzwasser	1:100	A2 quer		13.11.2026
S05	Entwässerung und Materialauszug	1:100	A2 quer		13.11.2026
B01	Flucht- und Rettungsplan KG	1:100	A3 quer		13.11.2026
B02	Flucht- und Rettungsplan EG	1:100	A3 quer		13.11.2026
B03	Flucht- und Rettungsplan OG	1:100	A3 quer		13.11.2026

Titel		Blatt
Planliste		000
Projekt	Gezeichnet / Datum	Maßstab
Neubau Rathaus Bachhausen	FrameMind Linework / 13.11.2026	

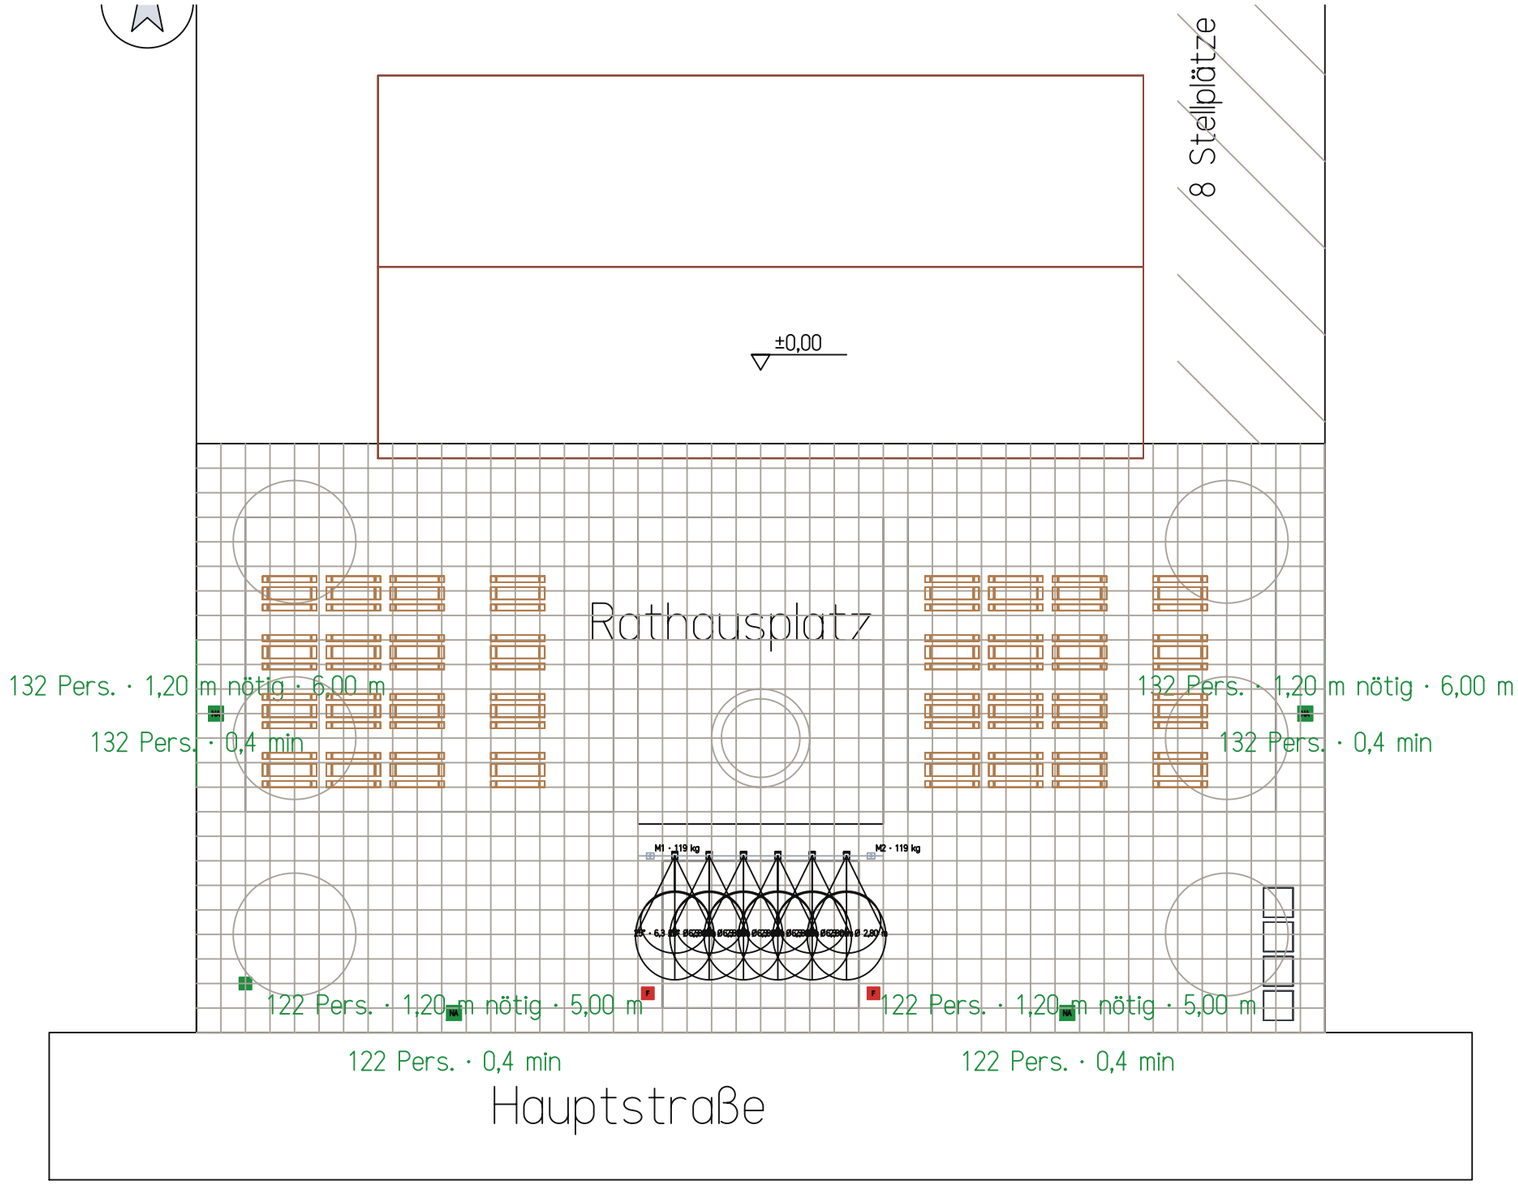

Traversen-Stückliste				
System	Teil	Anzahl	Länge m	Gewicht kg
F34	Gerade 4,00 m	2	8,00	
F34	Gerade 2,00 m	1	2,00	
F34	Verbindersätze	8		
F34	Summe Geraden		10,00	72,0

Titel		Blatt
Stadtfest auf dem Rathausplatz: Bestuhlung und Rettungswege M 1:250		V01
Projekt	Gezeichnet / Datum	Maßstab
Neubau Rathaus Bachhausen	FrameMind Linework · 13.11.2026	1:250

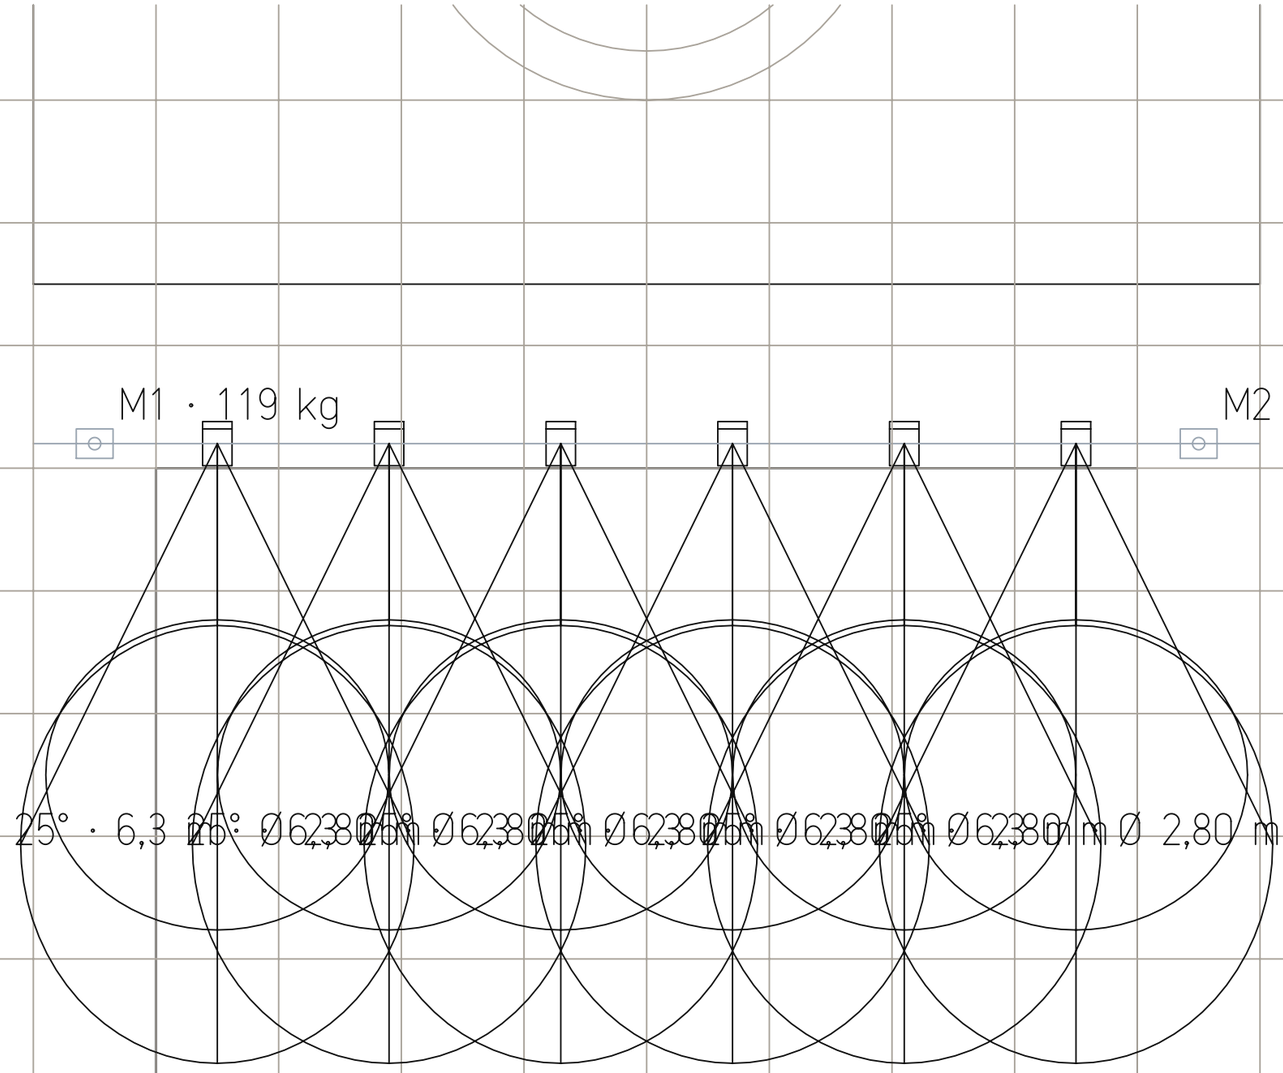

g · 5,00 m

F

F

122 Pers.

Titel			Blatt
Stadtfest: Bühne, Traverse und Licht M 1:50			V02
Projekt	Gezeichnet	Datum	Maßstab
Neubau Rathaus Bachhausen	FrameMind Linework	13.11.2026	1:50