

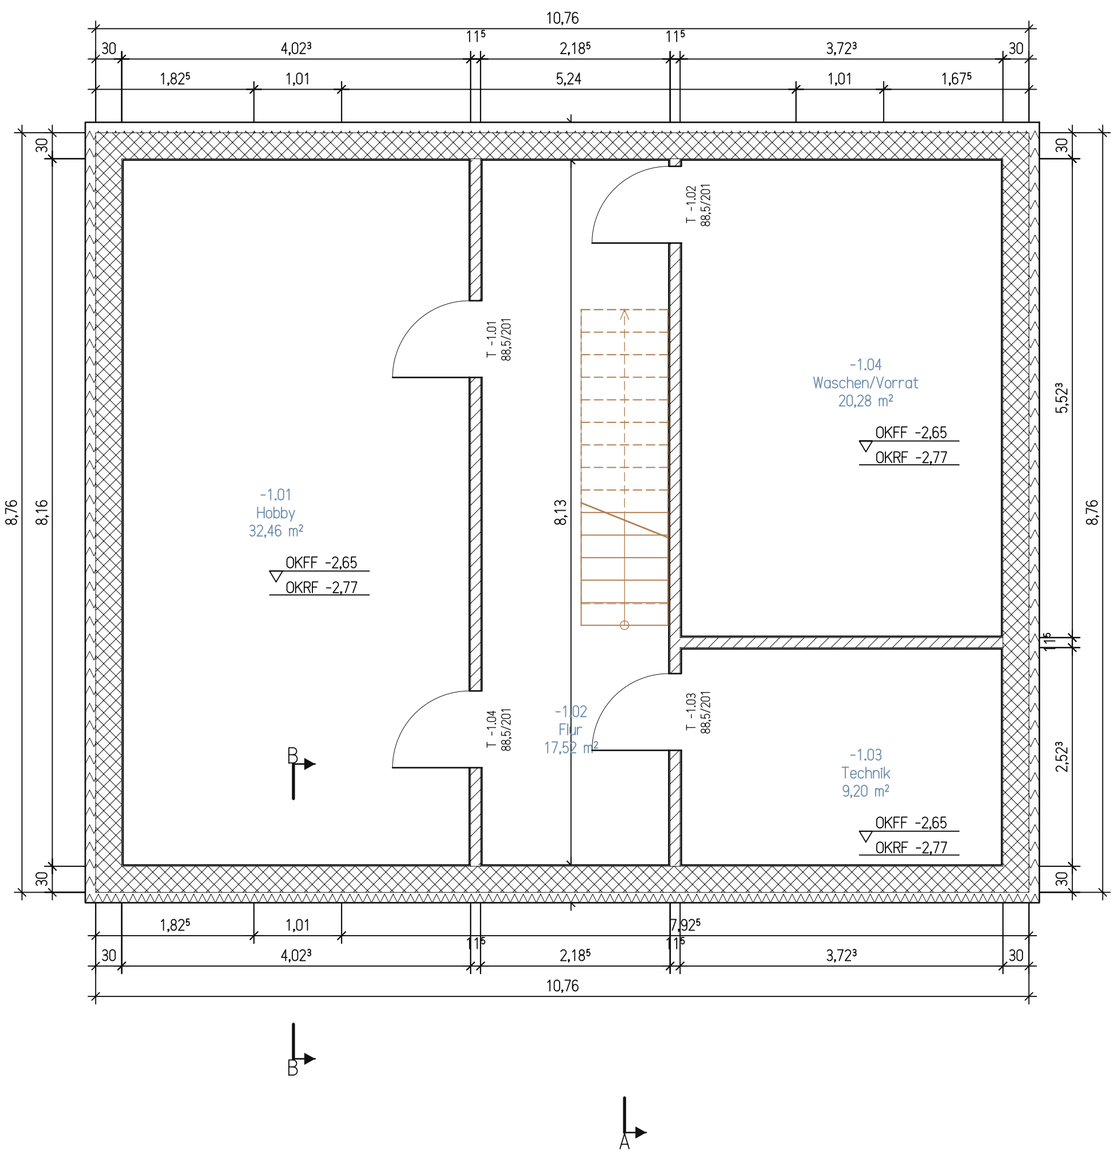




| Titel | | Blatt | Index |
|---|---|---|---|
| Werkplan Grundriss KG M 1:50 | | A-01 | a |
| Projekt | Gezeichnet | Datum | Maßstab |
| Neubau eines Einfamilienhauses mit Garage | FrameMind Linework | 31.10.2026 | 1:50 |

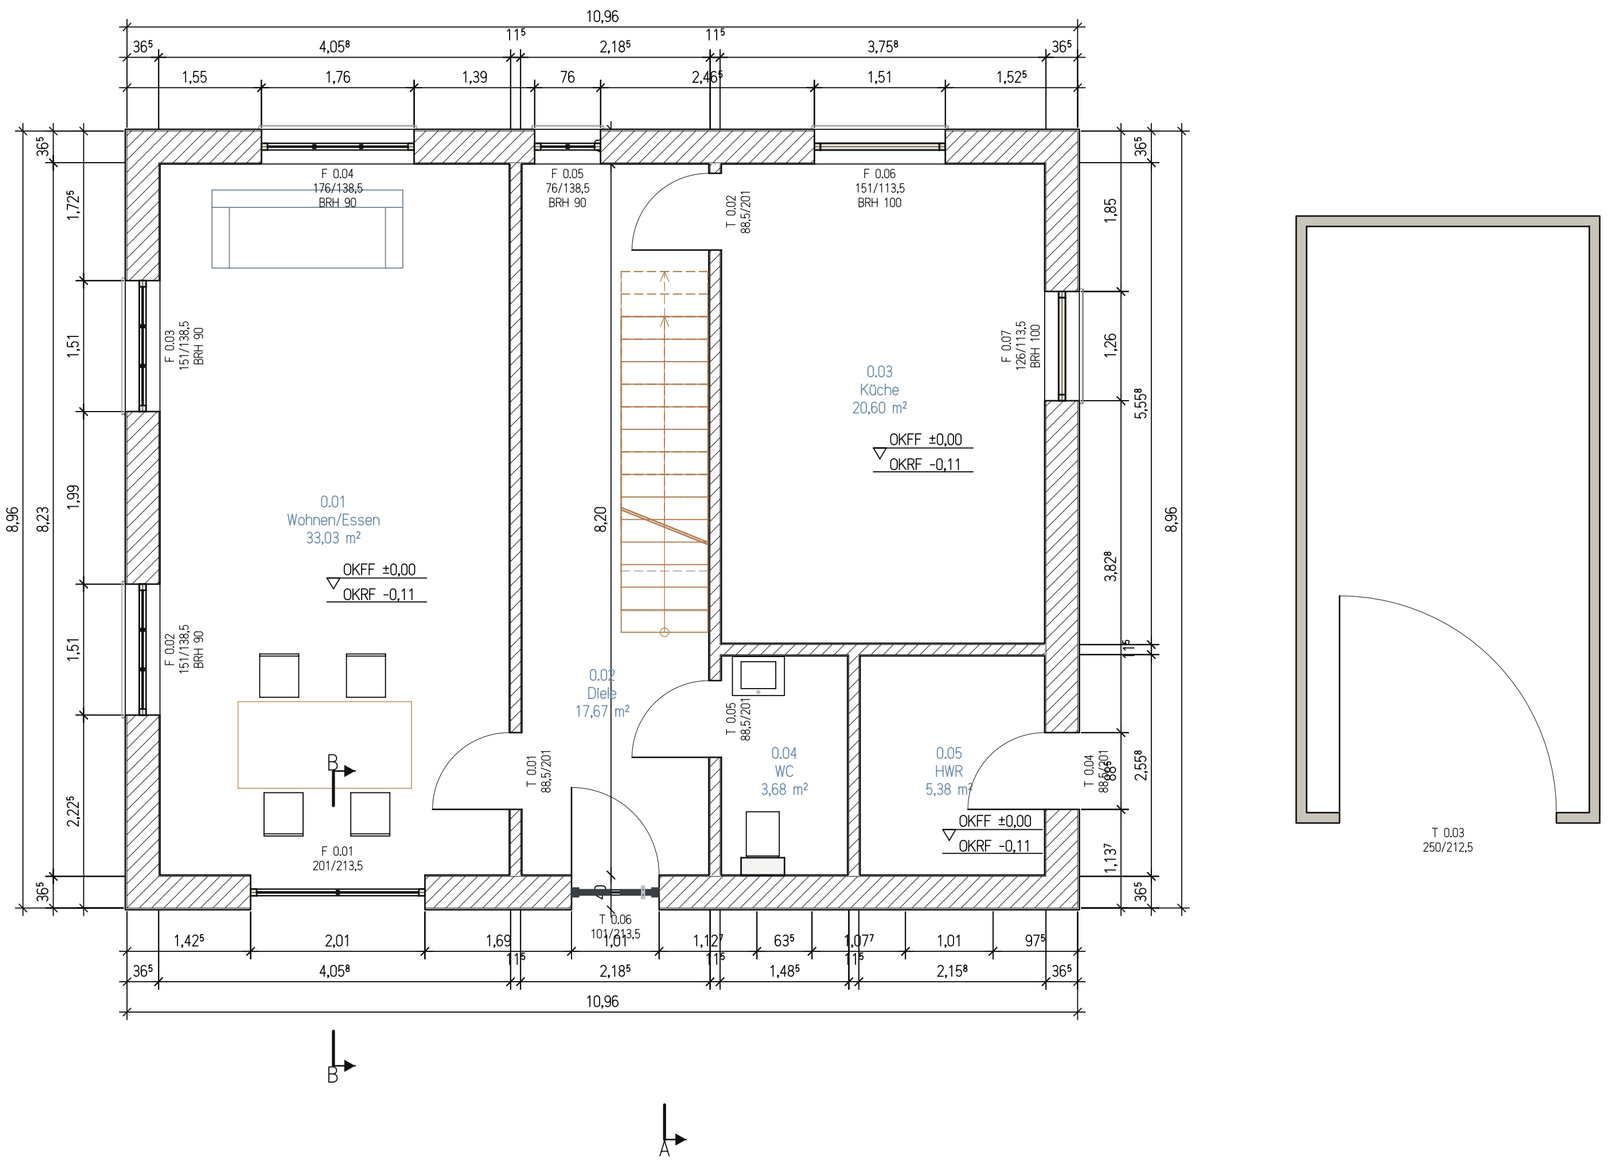


| Titel | | Blatt | Index |
|---|---|---|---|
| Werkplan Grundriss EG M 1:50 | | A-02 | a |
| Projekt | Gezeichnet | Datum | Maßstab |
| Neubau eines Einfamilienhauses mit Garage | FrameMind Linework | 31.10.2026 | 1:50 |

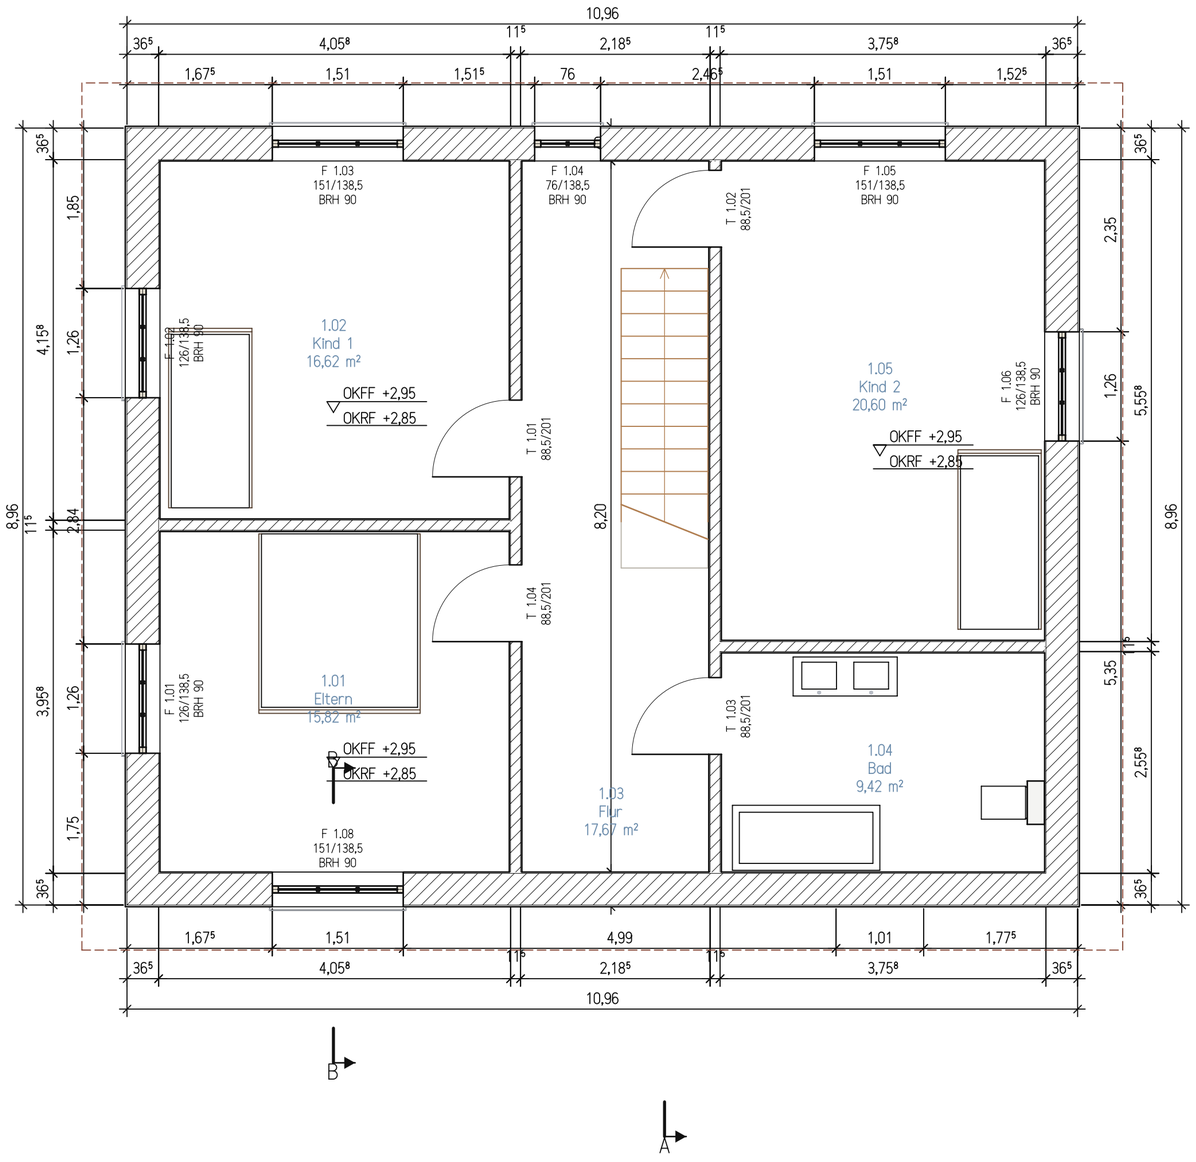



| Titel | | Blatt | Index |
|---|---|---|---|
| Werkplan Grundriss OG M 1:50 | | A-03 | a |
| Projekt | Gezeichnet | Datum | Maßstab |
| Neubau eines Einfamilienhauses mit Garage | FrameMind Linework | 31.10.2026 | 1:50 |

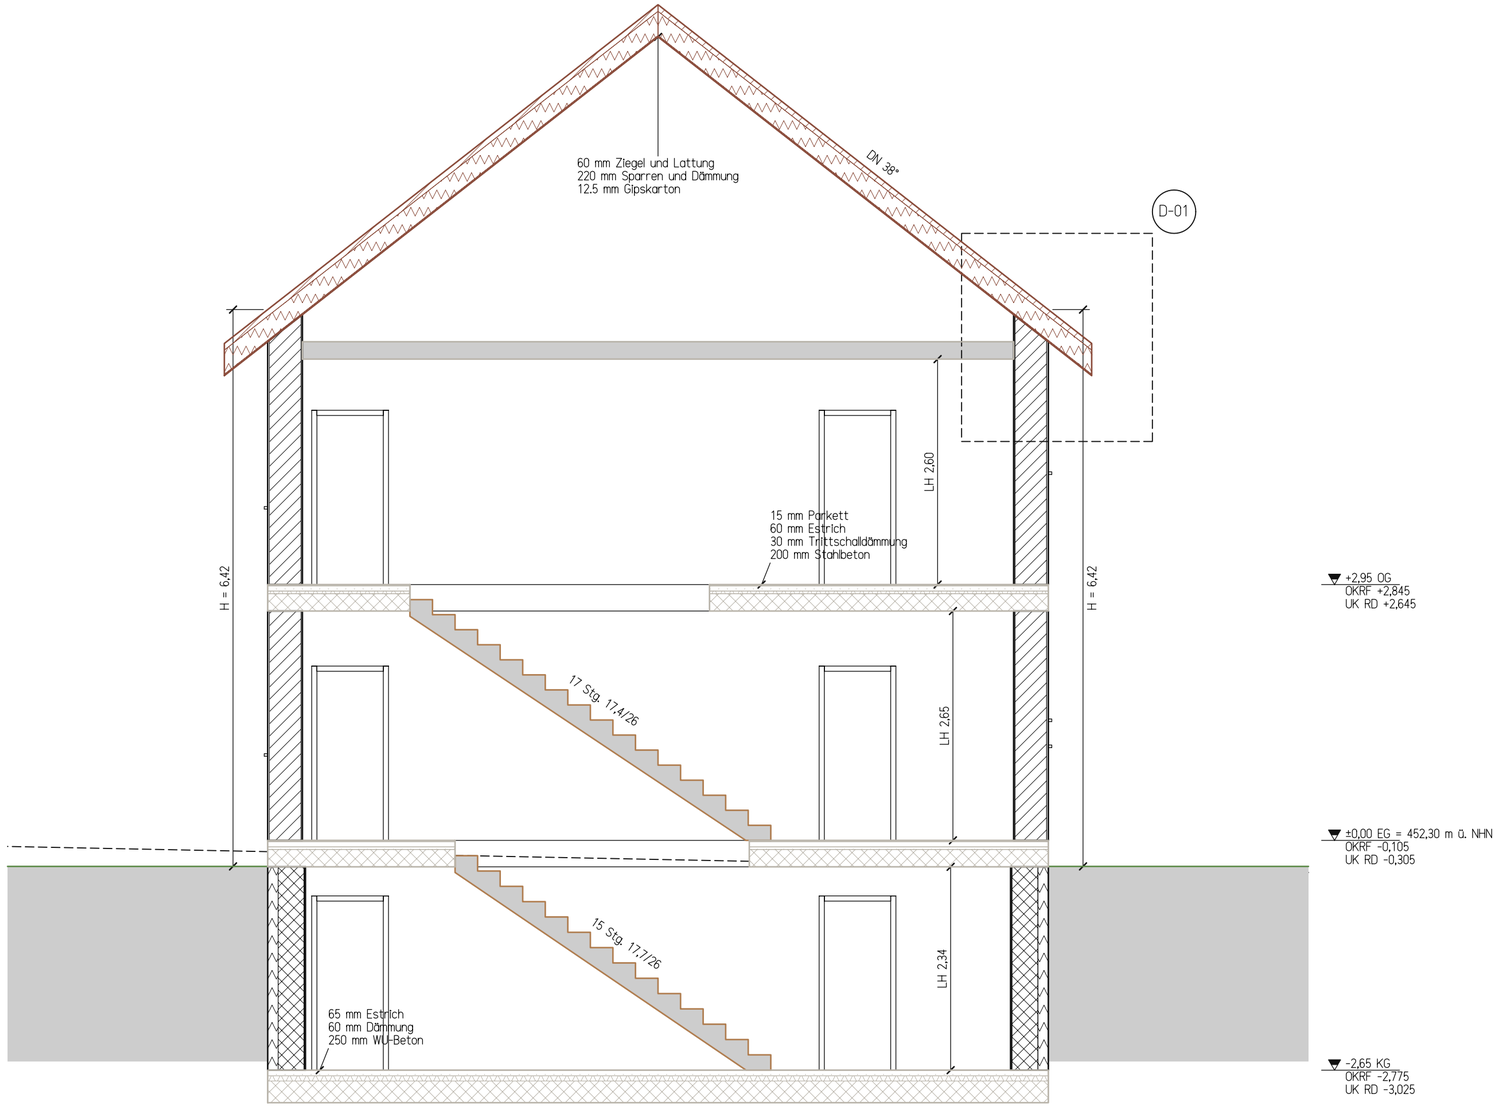


Schnitt A–A 1:50

| Titel | | Blatt | Index |
|---|---|---|---|
| Werkplan Schnitt A-A M 1:50 | | A-10 | a |
| Projekt | Gezeichnet | Datum | Maßstab |
| Neubau eines Einfamilienhauses mit Garage | FrameMind Linework | 31.10.2026 | 1:50 |

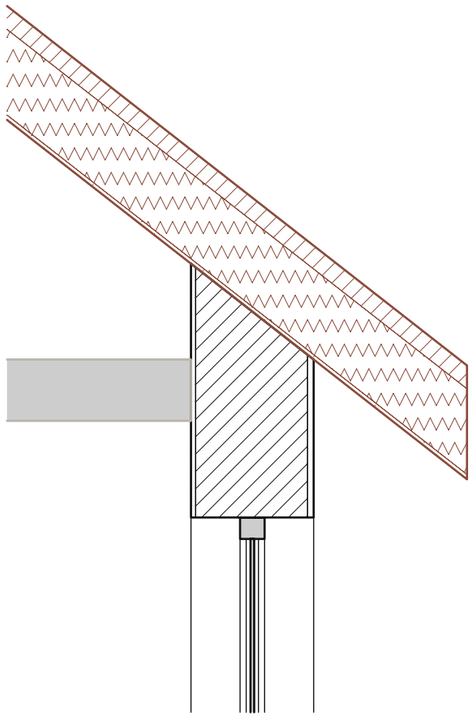

Schnitt B–B  1:20

| Titel | | | Blatt | Index |
|---|---|---|---|---|
| Detail Traufe Süd M 1:20 | | | D-01 | a |
| Projekt | Gezeichnet | Datum | Maßstab | |
| Neubau eines Einfamilienhauses mit Garage | FrameMind Linework | 31.10.2026 | 1:20 | |

## Fenster- und Türliste

| Pos. | Art | Geschoss | Raum | Richtung | Typ | Breite | Höhe | Brüstung |
|---|---|---|---|---|---|---|---|---|
| F -1.01 | Fenster | KG | -1.01 Hobby | O | | 1,010 | 0,760 | 1,500 |
| F -1.02 | Fenster | KG | -1.04 Waschen/Vorrat | O | | 1,010 | 0,760 | 1,500 |
| F -1.03 | Fenster | KG | -1.01 Hobby | W | | 1,010 | 0,760 | 1,500 |
| F 0.01 | Fenster | EG | 0.01 Wohnen/Essen | W | | 2,010 | 2,135 | 0,000 |
| F 0.02 | Fenster | EG | 0.01 Wohnen/Essen | N | | 1,510 | 1,385 | 0,900 |
| F 0.03 | Fenster | EG | 0.01 Wohnen/Essen | N | | 1,510 | 1,385 | 0,900 |
| F 0.04 | Fenster | EG | 0.01 Wohnen/Essen | O | | 1,760 | 1,385 | 0,900 |
| F 0.05 | Fenster | EG | 0.02 Diele | O | | 0,760 | 1,385 | 0,900 |
| F 0.06 | Fenster | EG | 0.03 Küche | O | | 1,510 | 1,135 | 1,000 |
| F 0.07 | Fenster | EG | 0.03 Küche | S | | 1,260 | 1,135 | 1,000 |
| F 0.08 | Fenster | EG | 0.05 HWR | W | | 1,010 | 1,010 | 1,100 |
| F 0.09 | Fenster | EG | 0.04 WC | W | | 0,635 | 0,885 | 1,400 |
| F 1.01 | Fenster | OG | 1.01 Eltern | N | | 1,260 | 1,385 | 0,900 |
| F 1.02 | Fenster | OG | 1.02 Kind 1 | N | | 1,260 | 1,385 | 0,900 |
| F 1.03 | Fenster | OG | 1.02 Kind 1 | O | | 1,510 | 1,385 | 0,900 |
| F 1.04 | Fenster | OG | 1.03 Flur | O | | 0,760 | 1,385 | 0,900 |
| F 1.05 | Fenster | OG | 1.05 Kind 2 | O | | 1,510 | 1,385 | 0,900 |
| F 1.06 | Fenster | OG | 1.05 Kind 2 | S | | 1,260 | 1,385 | 0,900 |
| F 1.07 | Fenster | OG | 1.04 Bad | W | | 1,010 | 1,010 | 1,300 |
| F 1.08 | Fenster | OG | 1.01 Eltern | W | | 1,510 | 1,385 | 0,900 |
| T -1.01 | Tür | KG | -1.01 Hobby | | | 0,885 | 2,010 | 0,000 |
| T -1.02 | Tür | KG | -1.02 Flur | | | 0,885 | 2,010 | 0,000 |
| T -1.03 | Tür | KG | -1.02 Flur | | | 0,885 | 2,010 | 0,000 |
| T -1.04 | Tür | KG | -1.01 Hobby | | | 0,885 | 2,010 | 0,000 |
| T 0.01 | Tür | EG | 0.01 Wohnen/Essen | | | 0,885 | 2,010 | 0,000 |
| T 0.02 | Tür | EG | 0.02 Diele | | | 0,885 | 2,010 | 0,000 |
| T 0.03 | Tür | EG | | W | | 2,500 | 2,125 | 0,000 |
| T 0.04 | Tür | EG | 0.05 HWR | S | | 0,885 | 2,010 | 0,000 |
| T 0.05 | Tür | EG | 0.02 Diele | | | 0,885 | 2,010 | 0,000 |
| T 0.06 | Tür | EG | 0.02 Diele | W | | 1,010 | 2,135 | 0,000 |
| T 1.01 | Tür | OG | 1.02 Kind 1 | | | 0,885 | 2,010 | 0,000 |
| T 1.02 | Tür | OG | 1.03 Flur | | | 0,885 | 2,010 | 0,000 |
| T 1.03 | Tür | OG | 1.03 Flur | | | 0,885 | 2,010 | 0,000 |
| T 1.04 | Tür | OG | 1.01 Eltern | | | 0,885 | 2,010 | 0,000 |

## Raumbuch

| Nr. | Raum | Boden | m² | Wand | m² | Decke | m² | Sockel | m | Höhe m |
|---|---|---|---|---|---|---|---|---|---|---|
| -1.01 | Hobby | Fliesen | 32,46 | Putz, Anstrich weiß | 51,76 | Putz, Anstrich weiß | 32,46 | | 22,47 | 2,34 |
| -1.02 | Flur | Fliesen | 17,52 | Putz, Anstrich weiß | 59,33 | Putz, Anstrich weiß | 17,52 | | 17,03 | 2,34 |
| -1.03 | Technik | Estrich, beschichtet | 9,20 | Putz, Anstrich weiß | 27,23 | Putz, Anstrich weiß | 9,20 | | 11,48 | 2,34 |
| -1.04 | Waschen/Vorrat | Fliesen | 20,28 | Putz, Anstrich weiß | 40,53 | Putz, Anstrich weiß | 20,28 | | 17,48 | 2,34 |
| 0.01 | Wohnen/Essen | Parkett Eiche | 33,03 | Putz, Anstrich weiß | 51,99 | Putz, Anstrich weiß | 33,03 | Eiche | 21,56 | 2,65 |
| 0.02 | Diele | Feinsteinzeug 60 x 60 | 17,67 | Putz, Anstrich weiß | 56,04 | Putz, Anstrich weiß | 17,67 | Feinsteinzeug | 17,04 | 2,65 |
| 0.03 | Küche | Feinsteinzeug 60 x 60 | 20,60 | Putz, Fliesenspiegel | 44,04 | Putz, Anstrich weiß | 20,60 | Feinsteinzeug | 17,62 | 2,65 |
| 0.04 | WC | Feinsteinzeug 60 x 60 | 3,68 | Fliesen 1,20 m, darüber Putz | 18,73 | Putz, Anstrich weiß | 3,68 | | 7,08 | 2,65 |
| 0.05 | HWR | Feinsteinzeug 60 x 60 | 5,38 | Putz, Anstrich weiß | 21,83 | Putz, Anstrich weiß | 5,38 | Feinsteinzeug | 8,43 | 2,65 |
| 1.01 | Eltern | Parkett Eiche | 15,82 | Putz, Anstrich weiß | 35,75 | Putz, Anstrich weiß | 15,82 | Eiche | 15,02 | 2,60 |
| 1.02 | Kind 1 | Parkett Eiche | 16,62 | Putz, Anstrich weiß | 36,79 | Putz, Anstrich weiß | 16,62 | Eiche | 15,42 | 2,60 |
| 1.03 | Flur | Parkett Eiche | 17,67 | Putz, Anstrich weiß | 45,68 | Putz, Anstrich weiß | 17,67 | Eiche | 17,17 | 2,60 |
| 1.04 | Bad | Feinsteinzeug 60 x 60 | 9,42 | Fliesen raumhoch | 29,73 | Feuchtraumputz, gestrichen | 9,42 | | 11,63 | 2,60 |
| 1.05 | Kind 2 | Parkett Eiche | 20,60 | Putz, Anstrich weiß | 42,51 | Putz, Anstrich weiß | 20,60 | Eiche | 17,62 | 2,60 |

## Beläge

| Bauteil | Belag | Menge | Einheit |
|---|---|---|---|
| Boden | Estrich, beschichtet | 9,20 | m² |
| Boden | Feinsteinzeug 60 x 60 | 56,75 | m² |
| Boden | Fliesen | 70,26 | m² |
| Boden | Parkett Eiche | 103,74 | m² |
| Wand | Fliesen 1,20 m, darüber Putz | 18,73 | m² |
| Wand | Fliesen raumhoch | 29,73 | m² |
| Wand | Putz, Anstrich weiß | 469,44 | m² |
| Wand | Putz, Fliesenspiegel | 44,04 | m² |
| Decke | Feuchtraumputz, gestrichen | 9,42 | m² |
| Decke | Putz, Anstrich weiß | 230,54 | m² |
| Sockel | ohne Angabe | 87,18 | m |
| Sockel | Eiche | 86,80 | m |
| Sockel | Feinsteinzeug | 43,09 | m |

## Planliste

| Blatt | Titel | Maßstab | Format | Index | Datum |
|---|---|---|---|---|---|
| A-01 | Werkplan Grundriss KG M 1:50 | 1:50 | A2 quer | a | 31.10.2026 |
| A-02 | Werkplan Grundriss EG M 1:50 | 1:50 | A2 quer | a | 31.10.2026 |
| A-03 | Werkplan Grundriss OG M 1:50 | 1:50 | A2 quer | a | 31.10.2026 |
| A-10 | Werkplan Schnitt A-A M 1:50 | 1:50 | A2 quer | a | 31.10.2026 |
| D-01 | Detail Traufe Süd M 1:20 | 1:20 | A3 quer | a | 31.10.2026 |
| L-01 | Fenster- und Türliste, Raumbuch, Planliste | | A2 quer | a | 31.10.2026 |

| Titel | Blatt | Index |
|---|---|---|
| Fenster- und Türliste, Raumbuch, Planliste | L-01 | a |

| Projekt | Gezeichnet | Datum | Maßstab |
|---|---|---|---|
| Neubau eines Einfamilienhauses mit Garage | FrameMind Linework | 31.10.2026 | |

## Mengen nach DIN 276

| KG | Bezeichnung | Bauteil/Material | Menge | Einheit |
|---|---|---|---|---|
| 320 | Gründung, Unterbau | | | |
| 322 | Flachgründungen und Bodenplatten | WU-Beton | 99,00 | m² |
| 324 | Gründungsbeläge | Dämmung | 99,00 | m² |
| 324 | Gründungsbeläge | Estrich | 99,00 | m² |
| 330 | Außenwände/Vertikale Baukonstruktionen, außen | | | |
| 331 | Tragende Außenwände | Hochlochziegel | 213,94 | m² |
| 331 | Tragende Außenwände | Stahlbeton | 49,29 | m² |
| 331 | Tragende Außenwände | WU-Beton | 91,50 | m² |
| 334 | Außenwandöffnungen | Fenster | 20,00 | Stk |
| 334 | Außenwandöffnungen | Türen | 3,00 | Stk |
| 335 | Außenwandbekleidungen, außen | Außenputz | 213,94 | m² |
| 335 | Außenwandbekleidungen, außen | Perimeterdämmung | 91,50 | m² |
| 336 | Außenwandbekleidungen, innen | Innenputz | 305,44 | m² |
| 340 | Innenwände/Vertikale Baukonstruktionen, innen | | | |
| 342 | Nichttragende Innenwände | Kalksandstein | 149,95 | m² |
| 344 | Innenwandöffnungen | Türen | 11,00 | Stk |
| 345 | Innenwandbekleidungen | Innenputz | 299,89 | m² |
| 350 | Decken/Horizontale Baukonstruktionen | | | |
| 351 | Deckenkonstruktionen | Stahlbeton | 191,15 | m² |
| 351 | Deckenkonstruktionen | Treppen | 2,00 | Stk |
| 351 | Deckenkonstruktionen | ohne Typ | 132,64 | m² |
| 352 | Deckenöffnungen | ohne Typ | 2,00 | Stk |
| 353 | Deckenbeläge | Estrich | 191,15 | m² |
| 353 | Deckenbeläge | Parkett | 191,15 | m² |
| 353 | Deckenbeläge | Trittschalldämmung | 191,15 | m² |
| 360 | Dächer | | | |
| 361 | Dachkonstruktionen | Sparren und Dämmung | 152,28 | m² |
| 363 | Dachbeläge | Ziegel und Lattung | 152,28 | m² |
| 364 | Dachbekleidungen | Gipskarton | 152,28 | m² |

| Titel | | Blatt | Index |
|---|---|---|---|
| Mengen nach DIN 276 | | K-01 | a |
| Projekt | Gezeichnet | Datum | Maßstab |
| Neubau eines Einfamilienhauses mit Garage | FrameMind Linework | 31.10.2026 | |